



## EXTRAIT DU REGISTRE DES DELIBERATIONS DU CONSEIL MUNICIPAL DE LA COMMUNE DE SEYSSES

-Séance du 14 décembre 2023-

L'an deux mille vingt-trois, le quatorze décembre, le Conseil municipal de la commune de Seysses dûment convoqué conformément au Code Général des Collectivités Territoriales (CGCT), s'est réuni en session ordinaire dans la Salle des Fêtes au 225 Chemin des Boulbennes à Seysses, sous la présidence de Monsieur Jérôme BOUTELOUP, Maire.

**Nombre de Conseillers Municipaux : 29**

**Membres présents : 24**

**Procurations : 5**

**Membres excusés : 0**

**Votants : 29**

**Date de convocation : 08/12/2023**

**Liste des délibérations affichée et mise en ligne le :  
15/12/2023**

**Présents :** Jérôme BOUTELOUP, Magali PATINET, Dominique ALM, Marie-Ange KOFFEL, Philippe STREMLER, Malika BENSOUICI, Xavier BERLUTEAU, Magalie GRANDSIMON, Didier ZERBIB, Raphaël RIGACCI, Françoise BARRERE, Fabio VITULLI, Sébastien CHAUDERON, Philippe RIGAL, Morgane CARRA, Valentin DE MUER, Nathalie CARLES-SALMON, Olivier CHAPRON, Vicky VALLIER, Emeline ROLLAND, Olivier TIQUET, Cynthia GONZALEZ, Jean-Paul ROBERT, Françoise MALEPLATE.

**Procurations :** Orlane LABAT à Malika BENSOUICI, Jérôme PUILLET à Jérôme BOUTELOUP, Elodie ALBA à Magali PATINET, Vincent SOUBIRON à Nathalie CARLES-SALMON, Gilles DURET à Jean-Paul ROBERT.

**Secrétaire :** Philippe RIGAL

**N° DEL/2023-5-9**

**Syndicat Départemental  
d'Energie de la Haute-  
Garonne (SDEHG) :**  
**5BU257 (en**  
**remplacement de la**  
**délibération du**  
**30/06/2022)**  
**remplacement des**  
**éclairages boule du**  
**boulodrome**

**Rapporteur :**  
**Monsieur Dominique ALM,**  
**Maire-Adjoint**

**Considérant** que suite à la demande de la commune du 08/12/20, concernant la rénovation des éclairages « boule » du boulodrome et suite aux demandes de modification du projet afin de déplacer la commande de l'éclairage à l'intérieur du boulodrome pour la sécuriser, la délibération du 30/06/2022 doit être abrogée et remplacée par la présente délibération validant l'opération suivante :

- Remplacement des lanternes boules 1195, 1196 et 1197 par une lanterne LED TEOS 37W,
- Remplacement des ensembles 1198 et 1199 par 2 mâts de 6 m équipés de 2 lanternes LED chacun de 49W pour l'éclairage du terrain de pétanque extérieur,
- Ajout d'une protection dans l'armoire électrique du bâtiment dédiée à l'alimentation des éclairages des terrains extérieurs et d'un interrupteur de commande,
- Modification du réseau d'éclairage pour alimentation de l'ensemble.

Cette opération a été conçue en vue d'installer un éclairage public respectueux de l'environnement et de la biodiversité conciliant économies d'énergie, maîtrise des dépenses publiques et réduction de la pollution lumineuse.

N° DEL/2023-5-9

Compte tenu des règlements applicables au SDEHG, la part restant à la charge de la commune se calculerait comme suit :

TVA (récupérée par le SDEHG)	2 670€
Part SDEHG	6 781€
(50% du montant des travaux jusqu'au plafond fixé par le SDEHG)	
<b>Part restant à la charge de la commune (ESTIMATION)</b>	<b>7 539€</b>
Total	16 990€


Avant de planifier les travaux correspondants, le SDEHG demande à la commune de s'engager sur sa participation financière.

**Le Conseil Municipal, après en avoir dûment délibéré, décide à l'unanimité des suffrages exprimés :**

- **D'abroger** la délibération du 30 juin 2022 portant sur le même objet,
- **D'approuver** le projet présenté,
- **De décider** de verser une « Subvention d'équipement - autres groupement » par le biais d'un fonds de concours au SDEHG pour les travaux éligibles, d'un montant égal au montant appelé par le SDEHG, équivalent à une participation communale maximale de 7 539 €, en un versement unique à l'article 204158 de la section d'investissement.

Ainsi fait et délibéré en Mairie, les jour, mois et an sus dit, au registre sont les signatures, pour copie conforme.

Le Maire,  
Jérôme BOUTELOUP

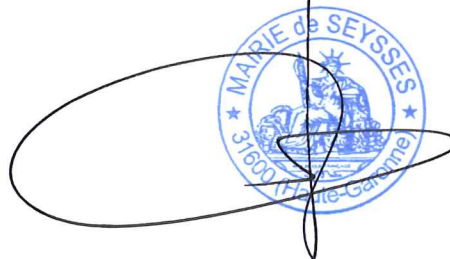

PROJET D'EXECUTION ECLAIRAGE PUBLIC

Table with 2 columns: Interlocuteurs SDEHG (Mme Catherine SAUTHIER, M. Alain PASSEPOINT) and Numéro (05BU0257)


Nature des Travaux: Création d'un départ sur la commande du boudrome et rénovation des points lumineux situés sur le boudrome de SEYSSES

Commune (s) concernée (s): SEYSSES. Marché: BU. Lot: 05. Cde: 257. Date de Commande: 29/09/2021


- Services Destinataires: Commune: SEYSSES, SDEHG, Direction Département de l'Équipement, Direction Départementale des Territoires (2 ex.), Agence ENEDIS (3 ex.), Agence ENEDIS d'exploitation, France Télécom, Gaz du Sud-Ouest, DIREN.

Table with 2 columns: Dessiné: LEVASSEUR C, Vérifié: LEVASSEUR C, Piqueté: LEVASSEUR C. Includes a modification history table and the SPIE logo.

PLAN DE SITUATION

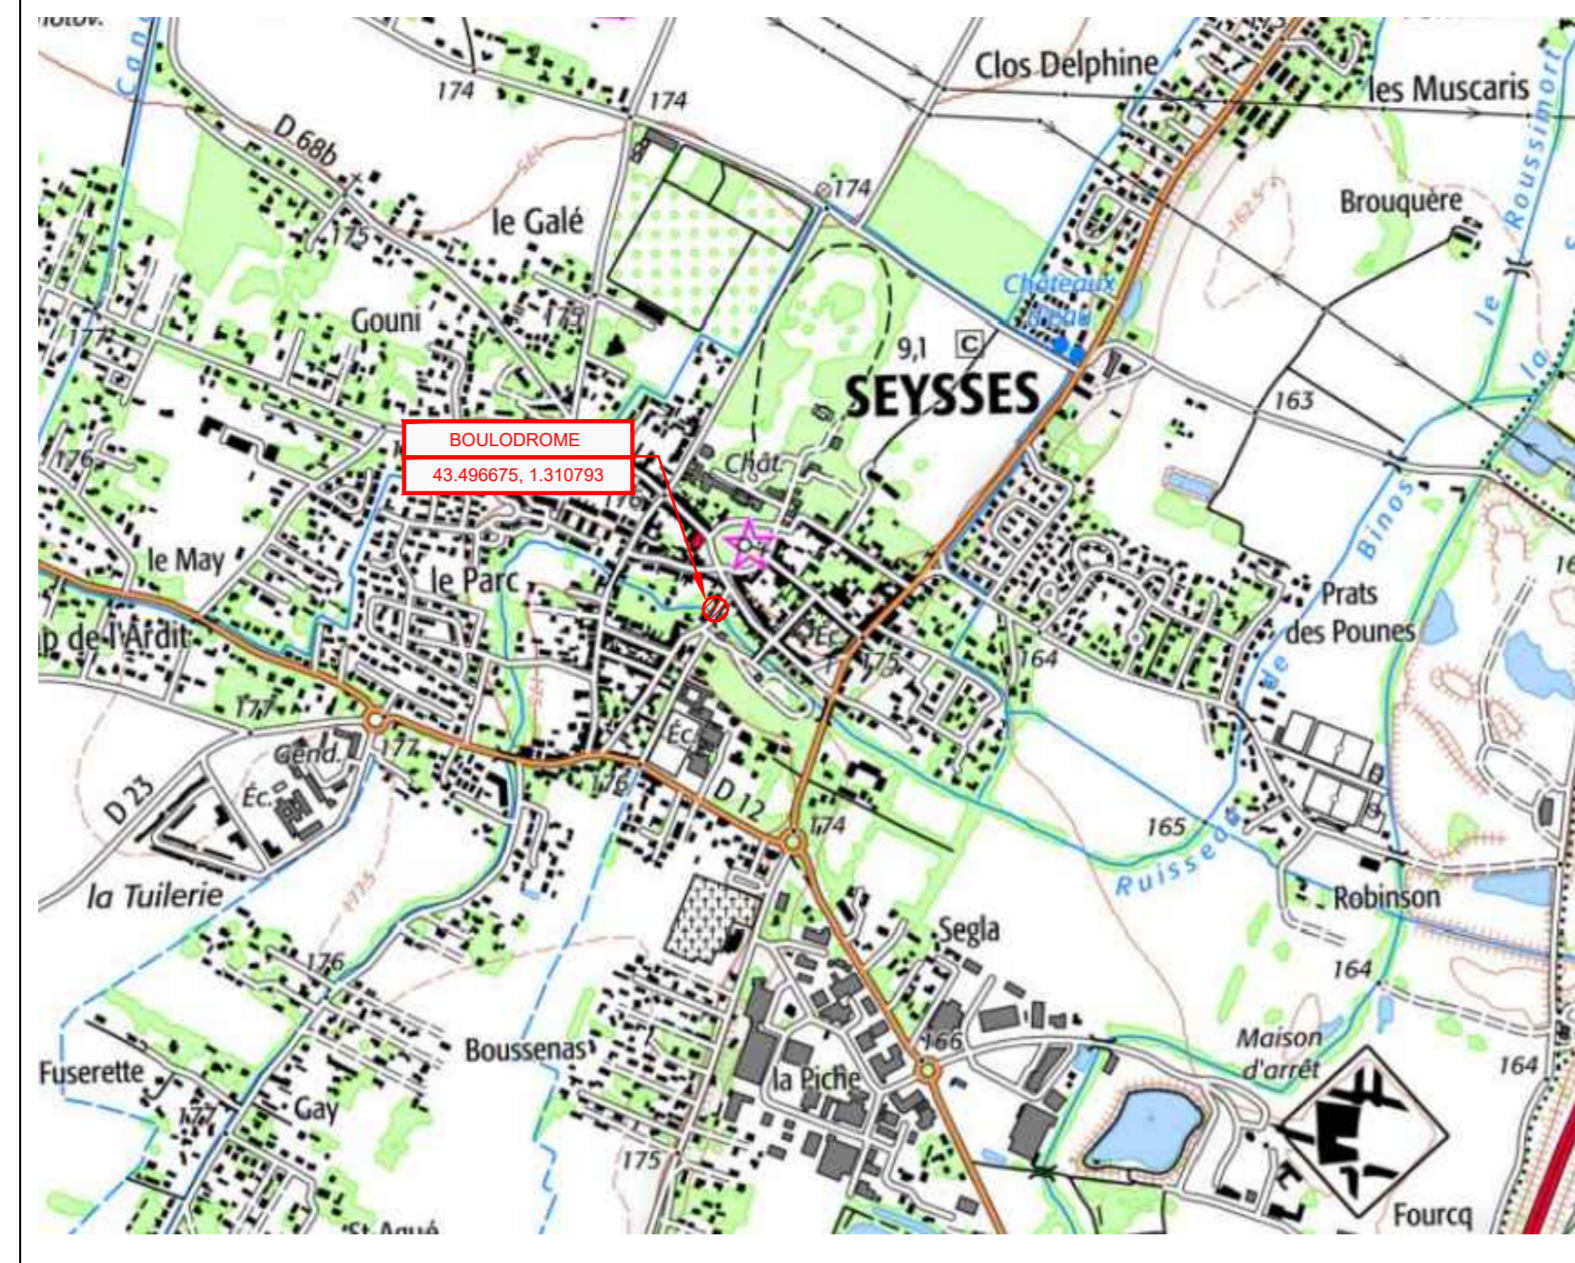

PHOTOS EXPLICATIVES

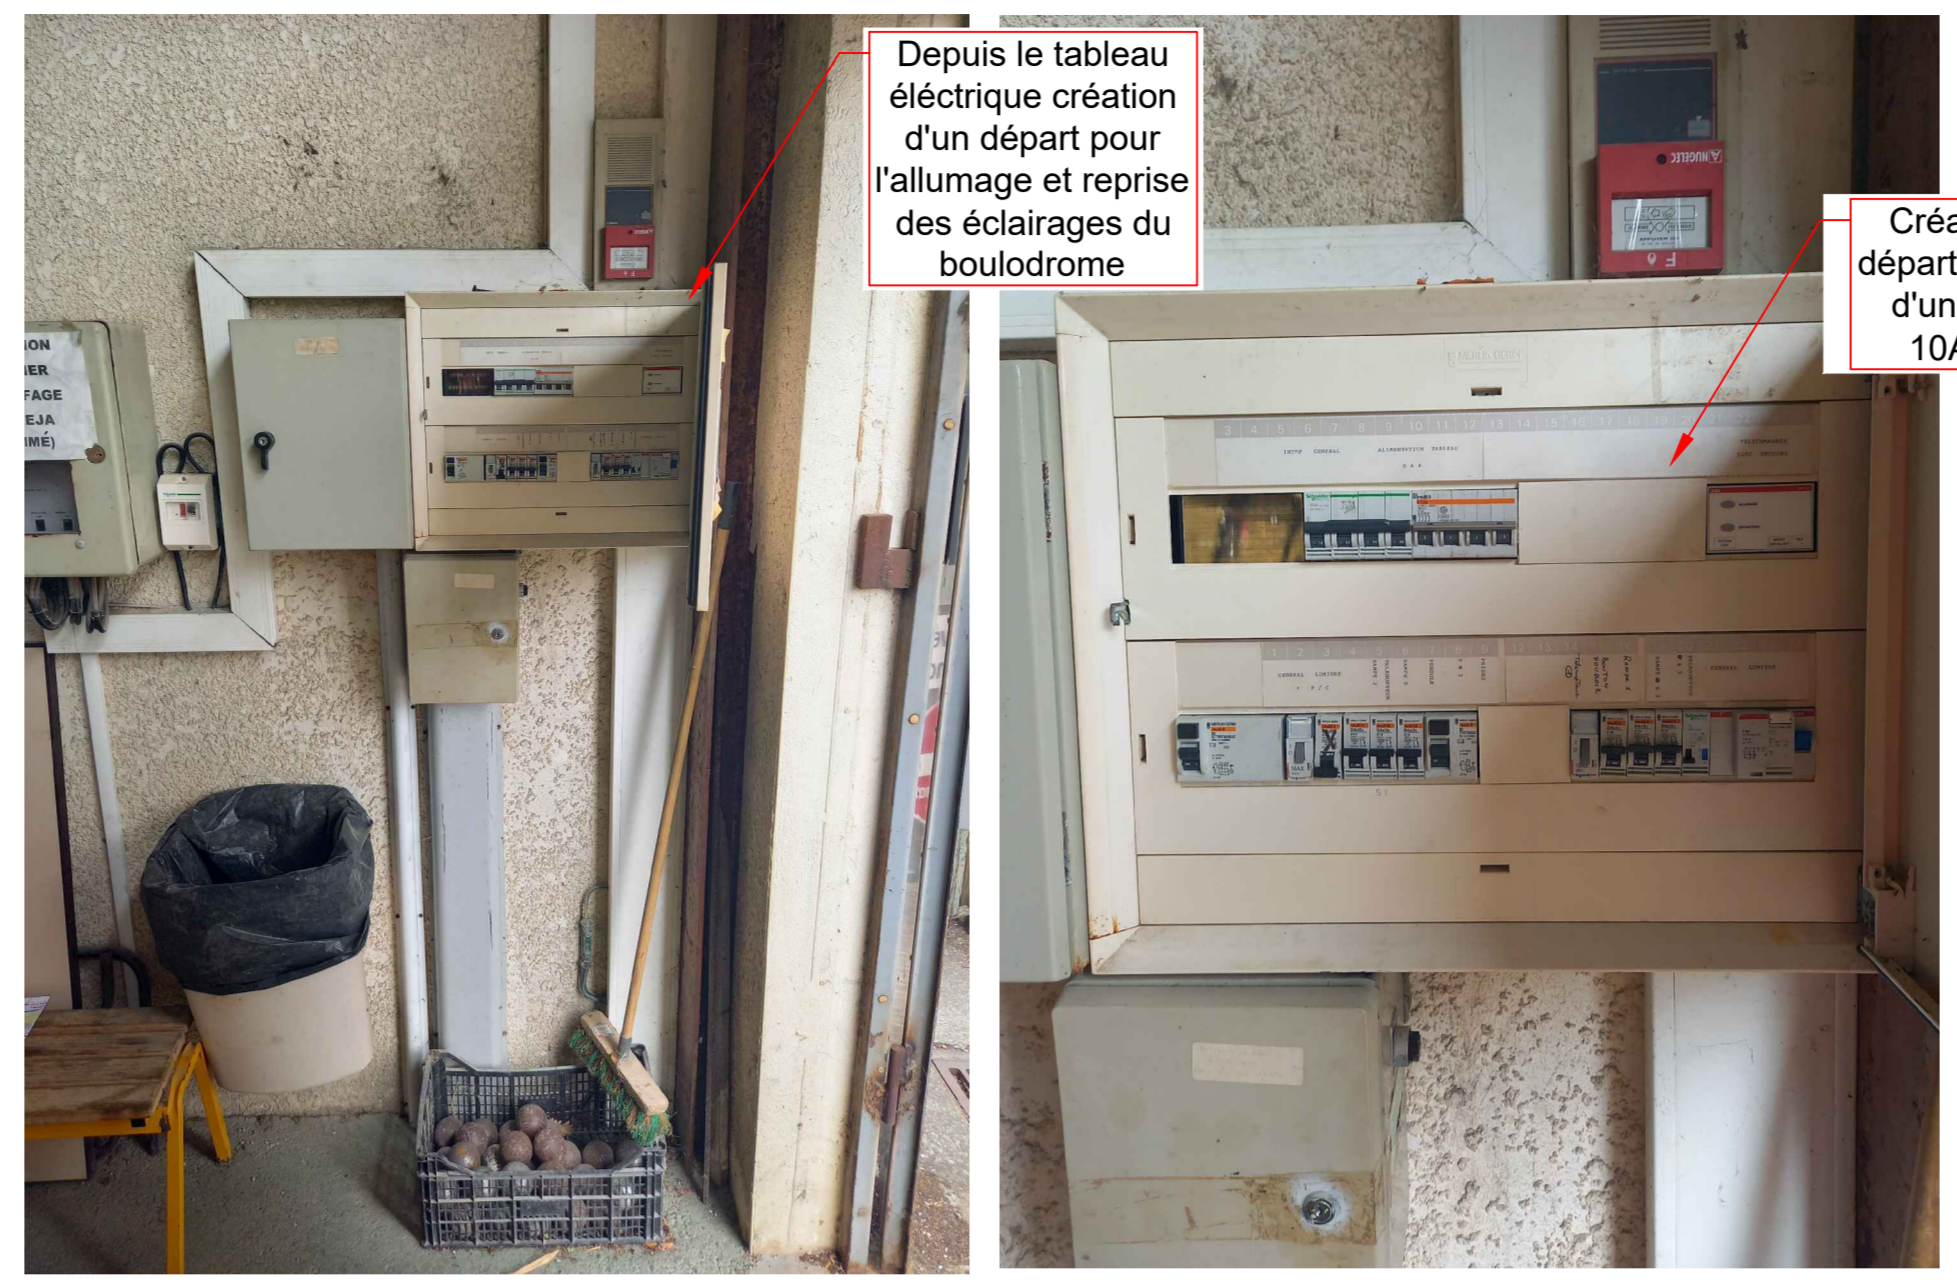

MATERIEL RETENU

Table with 2 columns: MATERIEL N°1 (EP N° 1195/1196/1197) and MATERIEL N°2 (EP N° 1198/1199/EP01/EP02). Includes technical specifications for luminaires and materials.

DOCUMENTS ANNEXES

Large summary table for documents annexes, including sections for 'Tableau SDEHG', 'Tranchée', and 'Procédure'. It contains various columns for costs, quantities, and technical details.

