



EXTRAIT DU REGISTRE DES DELIBERATIONS DU CONSEIL MUNICIPAL DE LA COMMUNE DE SEYSSES

-Séance du 14 décembre 2023-

L'an deux mille vingt-trois, le quatorze décembre, le Conseil municipal de la commune de Seysses dûment convoqué conformément au Code Général des Collectivités Territoriales (CGCT), s'est réuni en session ordinaire dans la Salle des Fêtes au 225 Chemin des Boulbennes à Seysses, sous la présidence de Monsieur Jérôme BOUTELOUP, Maire.

Nombre de Conseillers Municipaux : 29

Membres présents : 24

Procurations : 5

Membres excusés : 0

Votants : 29

Date de convocation : 08/12/2023

**Liste des délibérations affichée et mise en ligne le :
15/12/2023**

Présents : Jérôme BOUTELOUP, Magali PATINET, Dominique ALM, Marie-Ange KOFFEL, Philippe STREMLER, Malika BENSOUICI, Xavier BERLUTEAU, Magalie GRANDSIMON, Didier ZERBIB, Raphaël RIGACCI, Françoise BARRERE, Fabio VITULLI, Sébastien CHAUDERON, Philippe RIGAL, Morgane CARRA, Valentin DE MUER, Nathalie CARLES-SALMON, Olivier CHAPRON, Vicky VALLIER, Emeline ROLLAND, Olivier TIQUET, Cynthia GONZALEZ, Jean-Paul ROBERT, Françoise MALEPLATE.

Procurations : Oriane LABAT à Malika BENSOUICI, Jérôme PUILLET à Jérôme BOUTELOUP, Elodie ALBA à Magali PATINET, Vincent SOUBIRON à Nathalie CARLES-SALMON, Gilles DURET à Jean-Paul ROBERT.

Secrétaire : Philippe RIGAL

N° DEL/2023-5-10

**Syndicat Départemental
d'Energie de la Haute-
Garonne (SDEHG) :
5BU557 (remplacement
câble torsadé PL
1716/1249 et
remplacement PL 909 :
chemin de Cazejus)**

Rapporteur :
Monsieur Dominique ALM,
Maire-Adjoint

Considérant que suite à la demande de la commune du 14/02/22 concernant le remplacement câble torsadé PL 1716 / 1249 et le remplacement PL 909, le SDEHG a réalisé l'étude de l'opération suivante :

- PL1716/1249 : Remplacement portée de câble de 145m pour l'alimentation de l'éclairage public par un câble en aluminium torsadé
- PL909 : Remplacement d'une lanterne de style par une lanterne LED 38W de style ACTILUM LQ2000

Compte tenu des règlements applicables au SDEHG, la part restant à la charge de la commune se calculerait comme suit :

TVA (récupérée par le SDEHG)	352€
Part SDEHG (50% du montant des travaux jusqu'au plafond fixé par le SDEHG)	893€
Part restant à la charge de la commune (ESTIMATION)	993€
Total	2 238€

Avant de planifier les travaux correspondants, le SDEHG demande à la commune de s'engager sur sa participation financière.


N° DEL/2023-5-10

Le Conseil Municipal, après en avoir dûment délibéré, décide à l'unanimité des suffrages exprimés :

- **D'approuver** le projet présenté.
- **De décider**, de verser une « Subvention d'équipement- autres groupement » par le biais de fonds de concours au SDEHG pour les travaux éligibles, d'un montant égal au montant appelé par le SDEHG, équivalent à une participation communale maximale de 993 €, en un versement unique à l'article 204158 de la section d'investissement.

Ainsi fait et délibéré en Mairie, les jour, mois et an sus dit,
au registre sont les signatures,
pour copie conforme.

Le Maire,
Jérôme BOUTELOUP

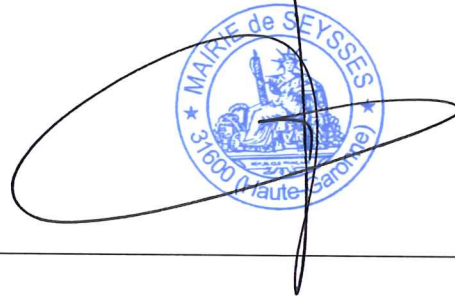

DEFINITIF

Date: 22/09/2023



Département de la Haute-Garonne
RESEAU DE DISTRIBUTION D'ÉNERGIE ÉLECTRIQUE

**PROJET D'EXECUTION
ECLAIRAGE PUBLIC**

Interlocuteurs SDEHG Mr Mathieu LAMBERT ☎ 05 34 25 56 19 Mr Laurent ZANETTI ☎ 05 34 31 15 49	Numéro 05BU0557
---	----------------------------------

Maître d'ouvrage SDEHG 9 rue des trois Banquets CS 58021 31080 TOULOUSE CEDEX 6	Maître d'oeuvre SDEHG 9 rue des trois Banquets CS 58021 31080 TOULOUSE CEDEX 6
--	---


Nature des Travaux: Rénovation d'une portée de câble entre les PL N°1716/1249 et du PL N°909 commune de SEYSSES

Commune (s) concernée (s): SEYSSES
Marché: BU **Lot:** 05 **Cde:** 557 **Date de Commande:** 12/01/2023

- Services Destinataires:**
- Commune: SEYSSES
 - SDEHG
 - Direction Départementale de l'Équipement
 - Direction Départementale des Territoires (2 ex.)
 - Agence ENEDIS (3 ex.)
 - Agence ENEDIS d'exploitation
 - France Télécom
 - Gaz du Sud-Ouest
 - DIREN
- Autre commune:
 - Autre exploitant public:
 - Autre exploitant public:
 - Autre exploitant privé:

Visa du concessionnaire

Dessiné : LEVASSEUR C	Indice	Date	Modifications
Vérifié : LEVASSEUR C	A	11/05/2023	DEFINITIF
Piqueté : LEVASSEUR C	B	27/07/2023	DEFINITIF V.2 (suppression de l'abaissement)
	C	22/09/2023	DEFINITIF V.3 (Sortie du PL N°909)

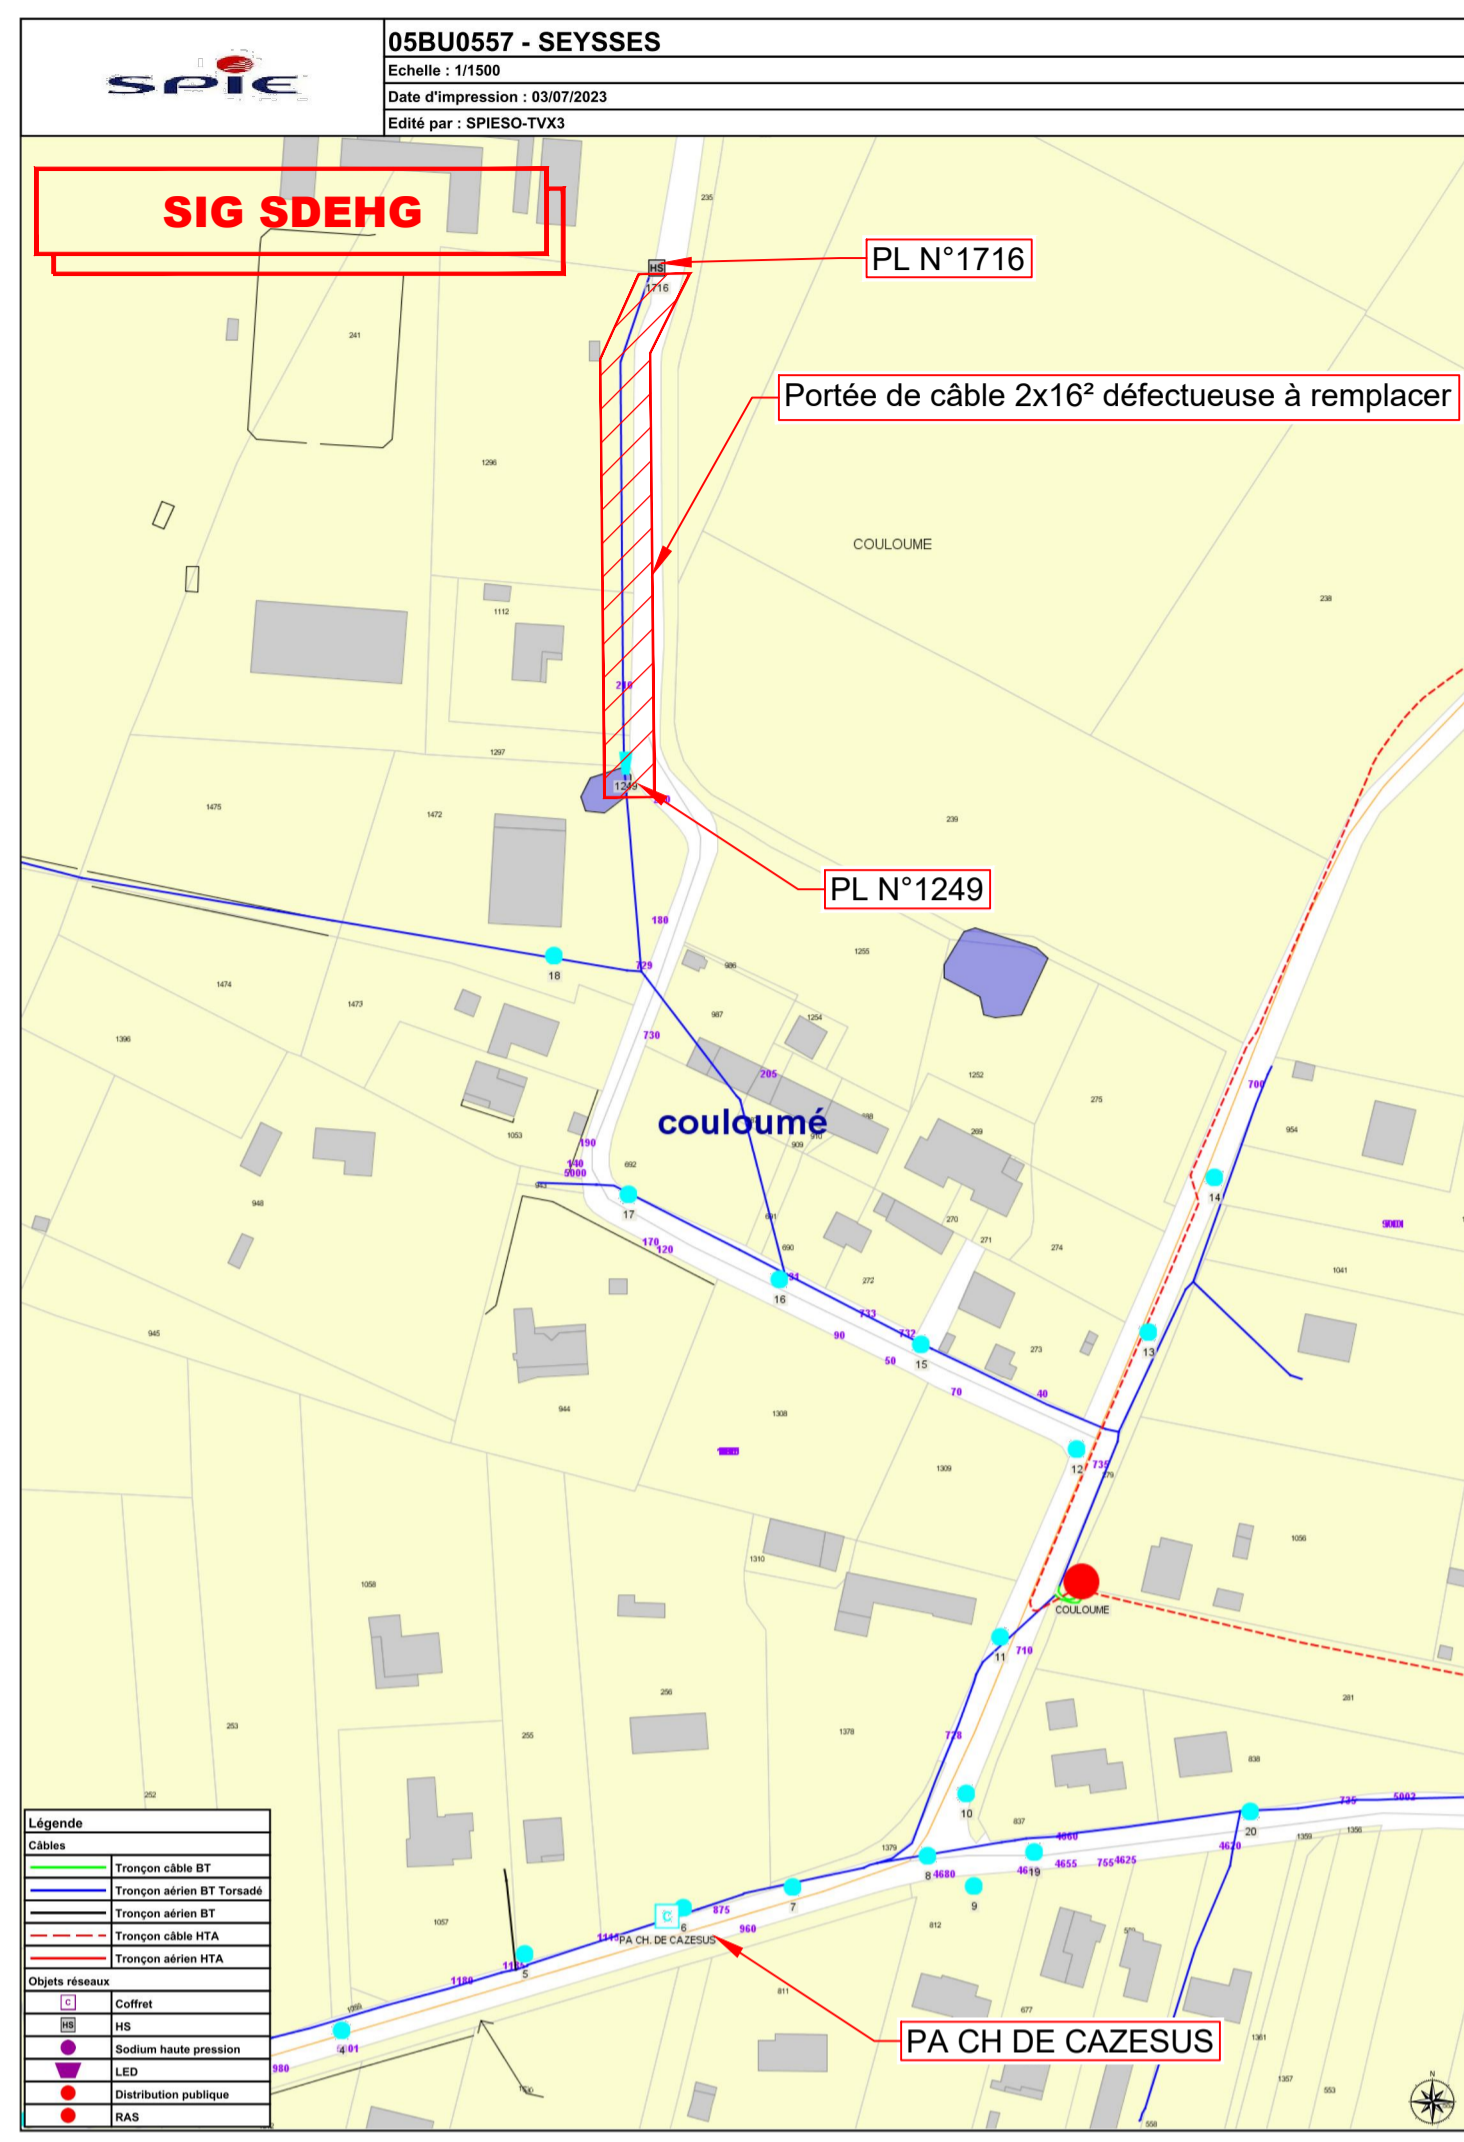


DOCUMENTS ANNEXES

Envoyé en préfecture le 21/12/2023
Reçu en préfecture le 21/12/2023
Publié le
ID : 031-213105471-20231214-DEL2023_5_10-DE


ECLAIRAGE AERIEN										
	Existant	Projetées	Projetées	Déposées	Adjonction		Avec BT		Pose	Dépose
					1x16	2x16		2x16	2x25	2x25
PL N°1249 / 1716	T70+EP	2x25 Alu				0,140				0,140
LONGUEURS TOTALES : k M			0,000	0,000	0,000	0,000	0,140		0,000	0,140
LONGUEURS TOTALES					k M + 5 % R				0,000	0,000
Nbre DE SUPPORTS + REMONTEES									0,000	0,147

Procédure		
B 004	Dossier éclairage simplifié	1,00
Z 001	Devis pour recherche Amiante et HAP	Non
L 015	Intégration du dossier d'éclairage	1,00
L 016	Mise à jour pour ajout d'un point lumineux	2,00

PLAN DE SITUATION

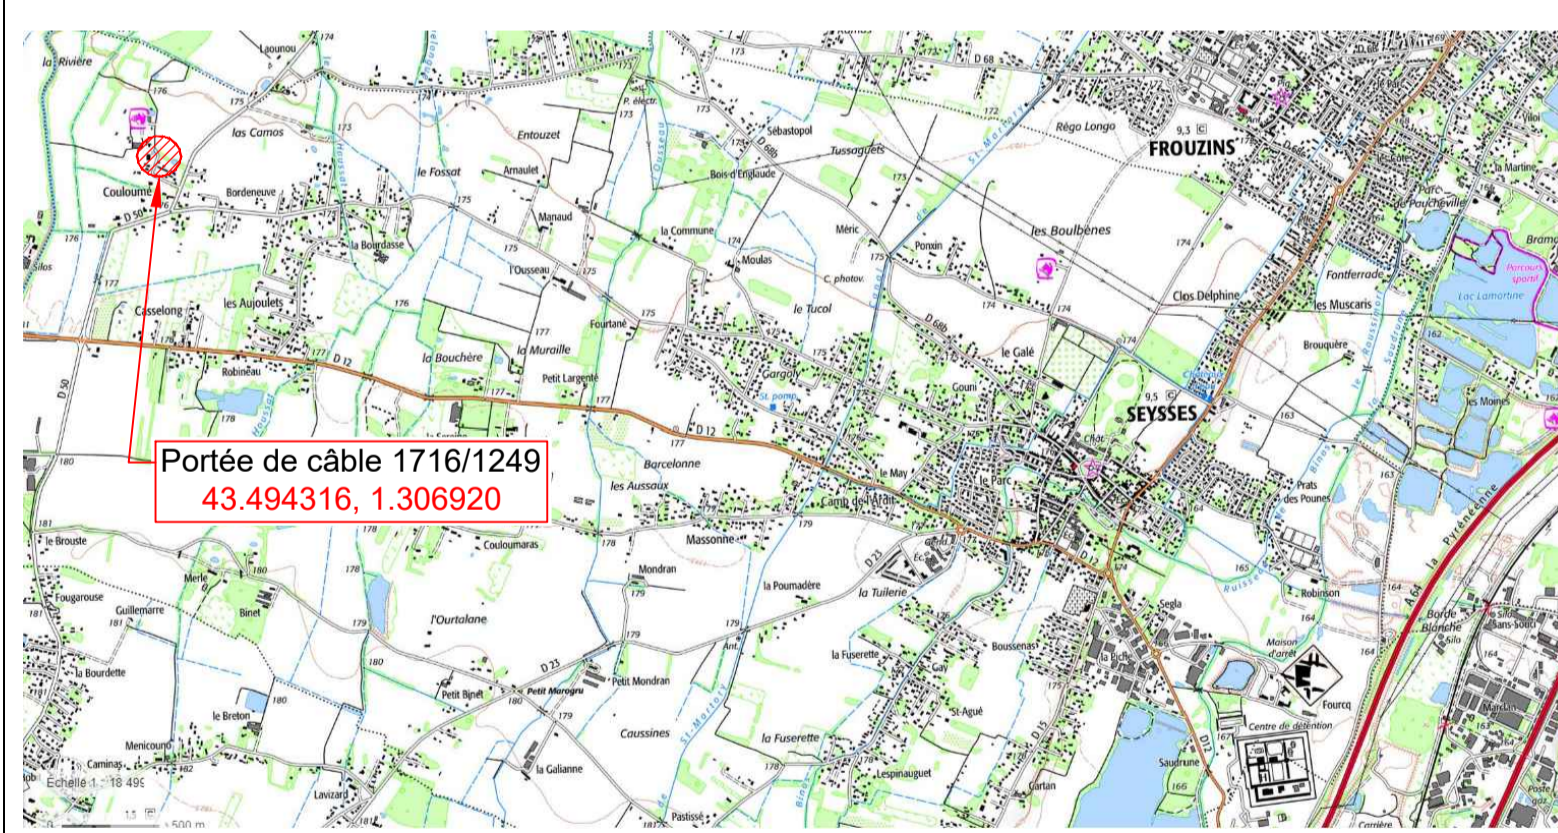

PHOTOS

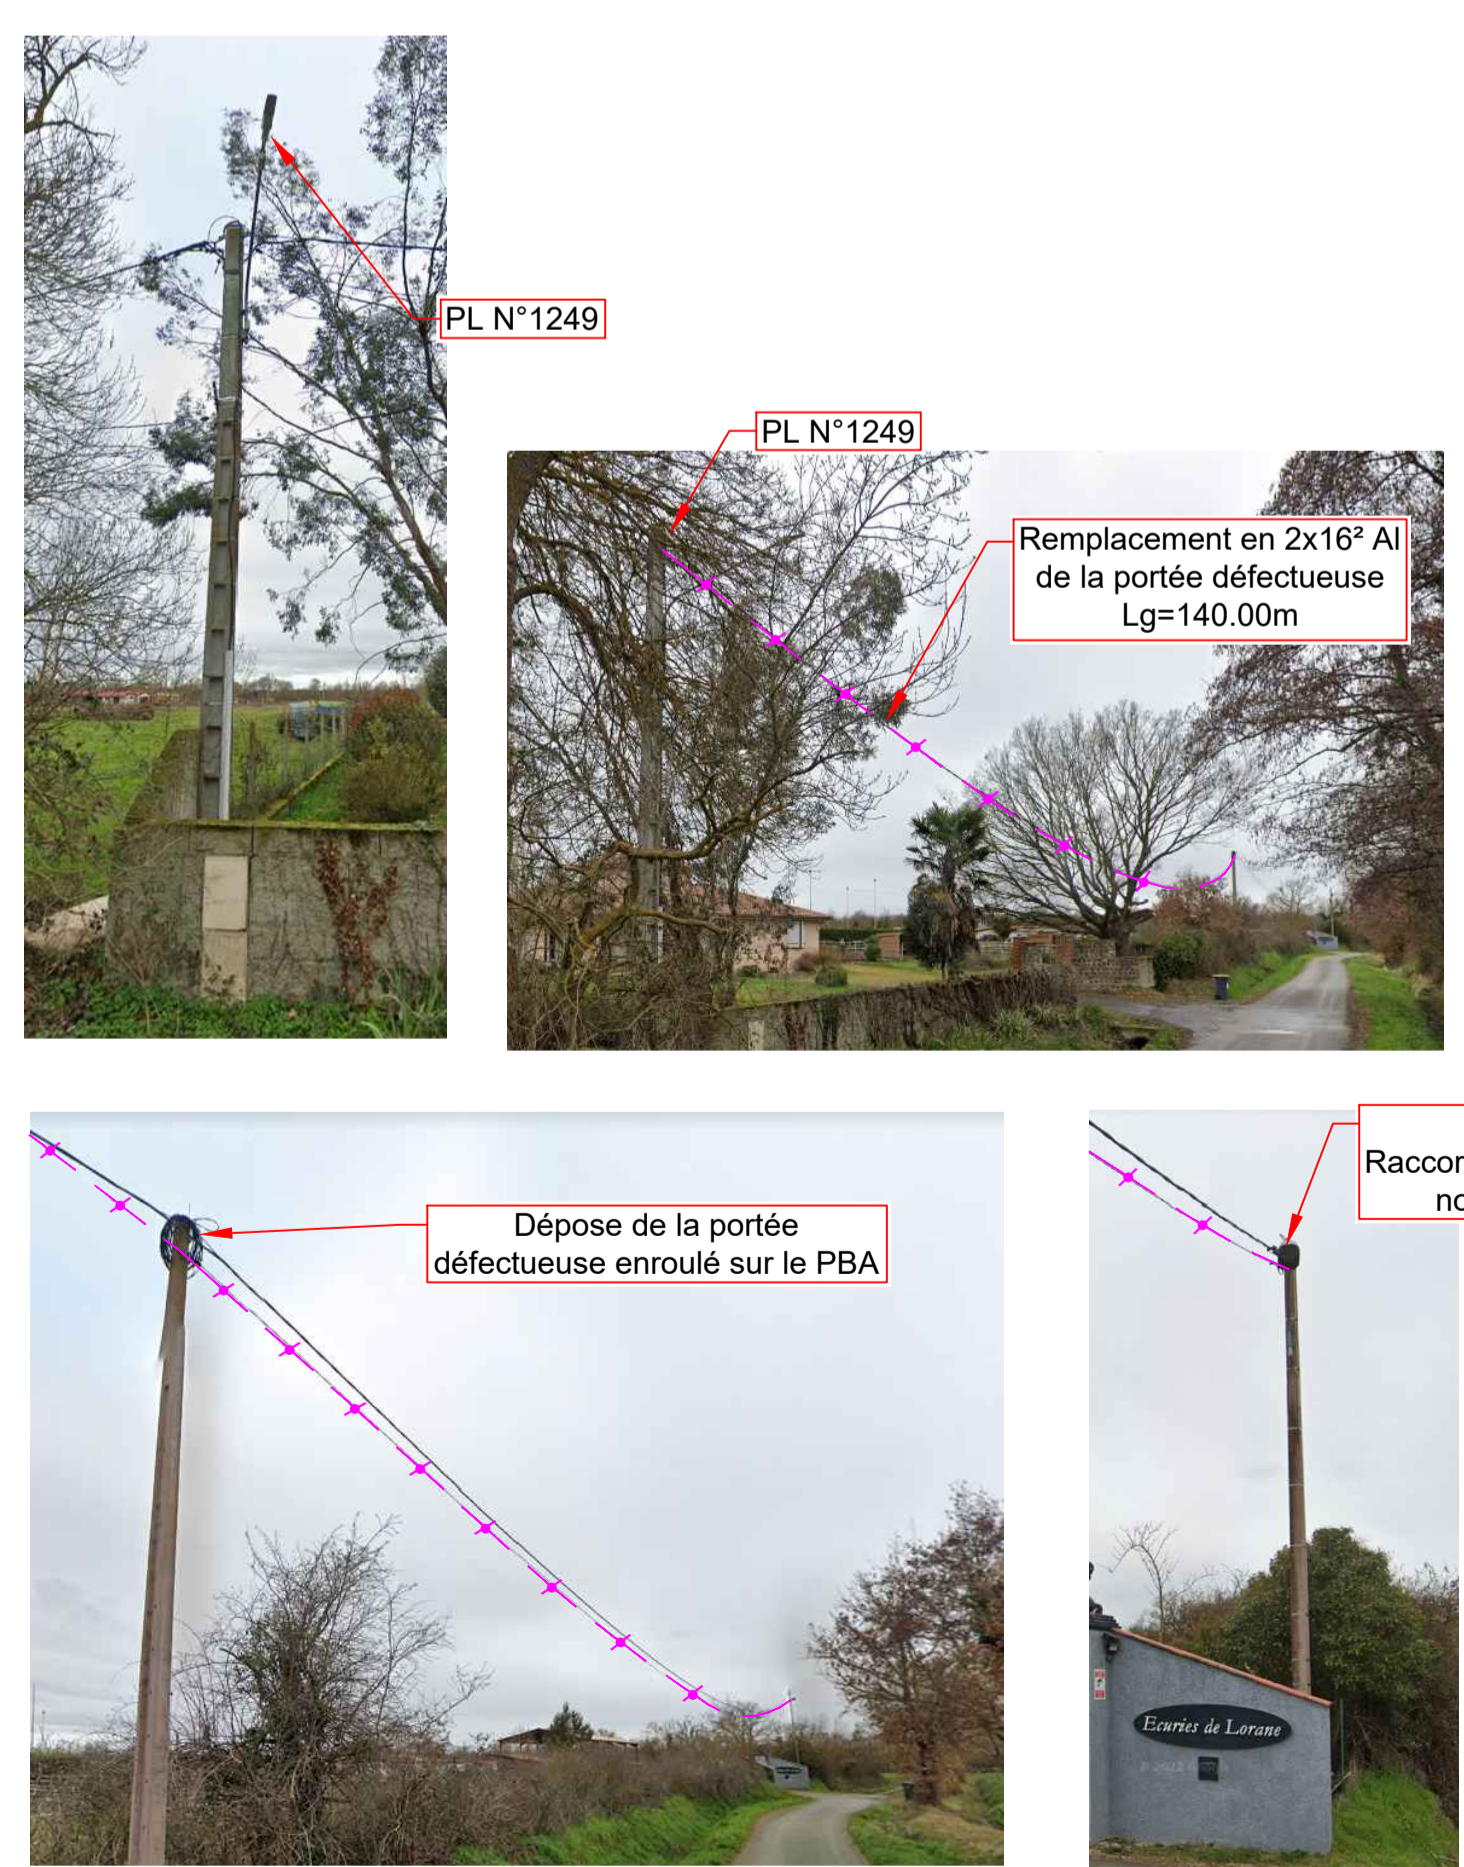

Département : HAUTE GARONNE
Commune : SEYSSES

DIRECTION GÉNÉRALE DES FINANCES PUBLIQUES
EXTRAIT DU PLAN CADASTRAL

CADASTRE

But des travaux, remplacement d'une torsade en 2x25²

Parcelles concernées :
- F1296
- F1112

Le plan visualisé sur cet extrait est géré par le centre des impôts foncier suivant : MURET 159 Avenue Jacques Douzans 31600 31600 MURET tél. 05 62 23 12 40 fax 05 62 23 12 32 cedf.muret@dgifp.finances.gouv.fr

Cet extrait de plan vous est délivré par : cadastre.gouv.fr

