



EXTRAIT DU REGISTRE DES DELIBERATIONS DU CONSEIL MUNICIPAL DE LA COMMUNE DE SEYSSES

-Séance du 14 décembre 2023-

L'an deux mille vingt-trois, le quatorze décembre, le Conseil municipal de la commune de Seysses dûment convoqué conformément au Code Général des Collectivités Territoriales (CGCT), s'est réuni en session ordinaire dans la Salle des Fêtes au 225 Chemin des Boulbennes à Seysses, sous la présidence de Monsieur Jérôme BOUTELOUP, Maire.

Nombre de Conseillers Municipaux : 29

Membres présents : 24

Procurations : 5

Membres excusés : 0

Votants : 29

Date de convocation : 08/12/2023

**Liste des délibérations affichée et mise en ligne le :
15/12/2023**

Présents : Jérôme BOUTELOUP, Magali PATINET, Dominique ALM, Marie-Ange KOFFEL, Philippe STREMLER, Malika BENSOUICI, Xavier BERLUTEAU, Magali GRANDSIMON, Didier ZERBIB, Raphaël RIGACCI, Françoise BARRERE, Fabio VITULLI, Sébastien CHAUDERON, Philippe RIGAL, Morgane CARRA, Valentin DE MUER, Nathalie CARLES-SALMON, Olivier CHAPRON, Vicky VALLIER, Emeline ROLLAND, Olivier TIQUET, Cynthia GONZALEZ, Jean-Paul ROBERT, Françoise MALEPLATE.

Procurations : Orlane LABAT à Malika BENSOUICI, Jérôme PUILLET à Jérôme BOUTELOUP, Elodie ALBA à Magali PATINET, Vincent SOUBIRON à Nathalie CARLES-SALMON, Gilles DURET à Jean-Paul ROBERT.

Secrétaire : Philippe RIGAL

N° DEL/2023-5-14

**Syndicat
Départemental
d'Énergie de la
Haute-Garonne
(SDEHG) : LED ++
style : 2eme
tranche : 13AT0144**

Rapporteur :
Monsieur Dominique
ALM, Maire-Adjoint

Considérant que l'objectif du programme LED++ du SDEHG est d'accélérer le déploiement des lampes LED, pour réduire le plus rapidement possible les consommations, au regard de l'explosion du prix de l'électricité et de la nécessité écologique. Ces points lumineux peuvent être remplacés par un modèle standard d'appareil d'éclairage public routiers assurant ainsi une économie d'énergie de 70%.

Le principe de « LED++ » est que le SDEHG finance les travaux que la commune rembourse en totalité sur une durée de 12 ans grâce aux économies d'énergie réalisées, avec une garantie que la commune bénéficiera en outre d'une diminution de sa facture d'au moins 10%, déduction faite du remboursement au SDEHG.

La 1ère tranche de travaux concernant les routes départementales et le chemin de Gay a été adopté par délibération du Conseil Municipal du 22 Juin 2023.

Il s'agit désormais de mettre en œuvre la 2ème tranche qui concernera l'ensemble des routes communales.

Considérant que le SDEHG a identifié l'opportunité de rénover les 36 points lumineux de la liste jointe en annexe dans le cadre du nouveau programme de rénovation d'éclairage public dit « LED ++ ».

Ces points lumineux pourraient être remplacés par un modèle standard d'appareil d'éclairage public de « style », assurant ainsi une économie d'énergie de 88%.

Le coût pour la collectivité correspond à une annuité à verser au SDEHG de 2 176 € sur 12 ans. Dans le même temps, au tarif actuel l'économie sur la facture d'électricité est estimée à 2 460 €, ce qui fait que la commune aura un gain financier annuel estimé à 284 € pendant 12 ans.

N° DEL/2023-5-14

Le Conseil Municipal, après en avoir dûment délibéré, décide à l'unanimité des suffrages exprimés :

- D'**approuver** le projet de rénovation présenté ci-dessus,
- De décider** de prendre en compte les 12 contributions annuelles de 2 176 € à reverser au SDEHG sur les 12 prochains exercices budgétaires de la commune.

Ainsi fait et délibéré en Mairie, les jour, mois et an sus dit,
au registre sont les signatures,
pour copie conforme.

Le Maire,
Jérôme BOUTELOUP



DEFINITIF



Département de la Haute-Garonne
RESEAU DE DISTRIBUTION D'ENERGIE ELECTRIQUE

DOSSIER ADMINISTRATIF D'ECLAIRAGE PUBLIC

1 / 6

Interlocuteur SDEHG
Ingénieur :
Mr David GLEIZES
Tél : 06 89 33 22 92
david.gleizes@sdehg.fr

Références du projet
SDEHG : **13-AT-0144**

Maître d'ouvrage et Maître d'oeuvre
SDEHG
9 rue des 3 banquets - BP 821
31 080 TOULOUSE CEDEX 6
contact@sdehg.fr

Commune(s)
SEYSSES
CP: 31600- Code INSEE (31547)
Coordonnées GPS
43°29'49.3" N, 1°18'42.3" E

Nature des travaux

PROGRAMME LED++
Appareils de Styles TRANCHE 2
Adresse des travaux

* **Avenue De TOULOUSE - Chemin de La LONGUE - Chemin de la Saudrune - Rue BOLTAR**
Rue de la République - Rue du CALVAIRE
A SEYSSES

Numéro de plan : **J13 AT 0144**
Echelles : 1 / 25 000 - 1 / 2 000

Plan réalisé par : **Christiane DAL BARCO**
Plan vérifié par : **Jérôme BOURDEL** Tél: 06 75 08 22 90

Indice	Dates	Modifications
A	05/09/2023	Plan minute
B	09/11/2023	Plan minute Modifié : Ral NOIR
C	23/11/2023	Plan DEFINITIF

Indice	Dates	Modifications




MIDI TP
9, avenue Pierre SEMARD
31600 SEYSSES
Tél: 05 62 87 34 44
Email : info@miditp.fr


Affaire **23A.T.144**

COMMUNE DE SEYSSES
Echelle = 1 / 25 000


Envoyé en préfecture le 21/12/2023
Reçu en préfecture le 21/12/2023
Publié le
ID : 031-213105471-20231214-DEL2023_5_14-DE

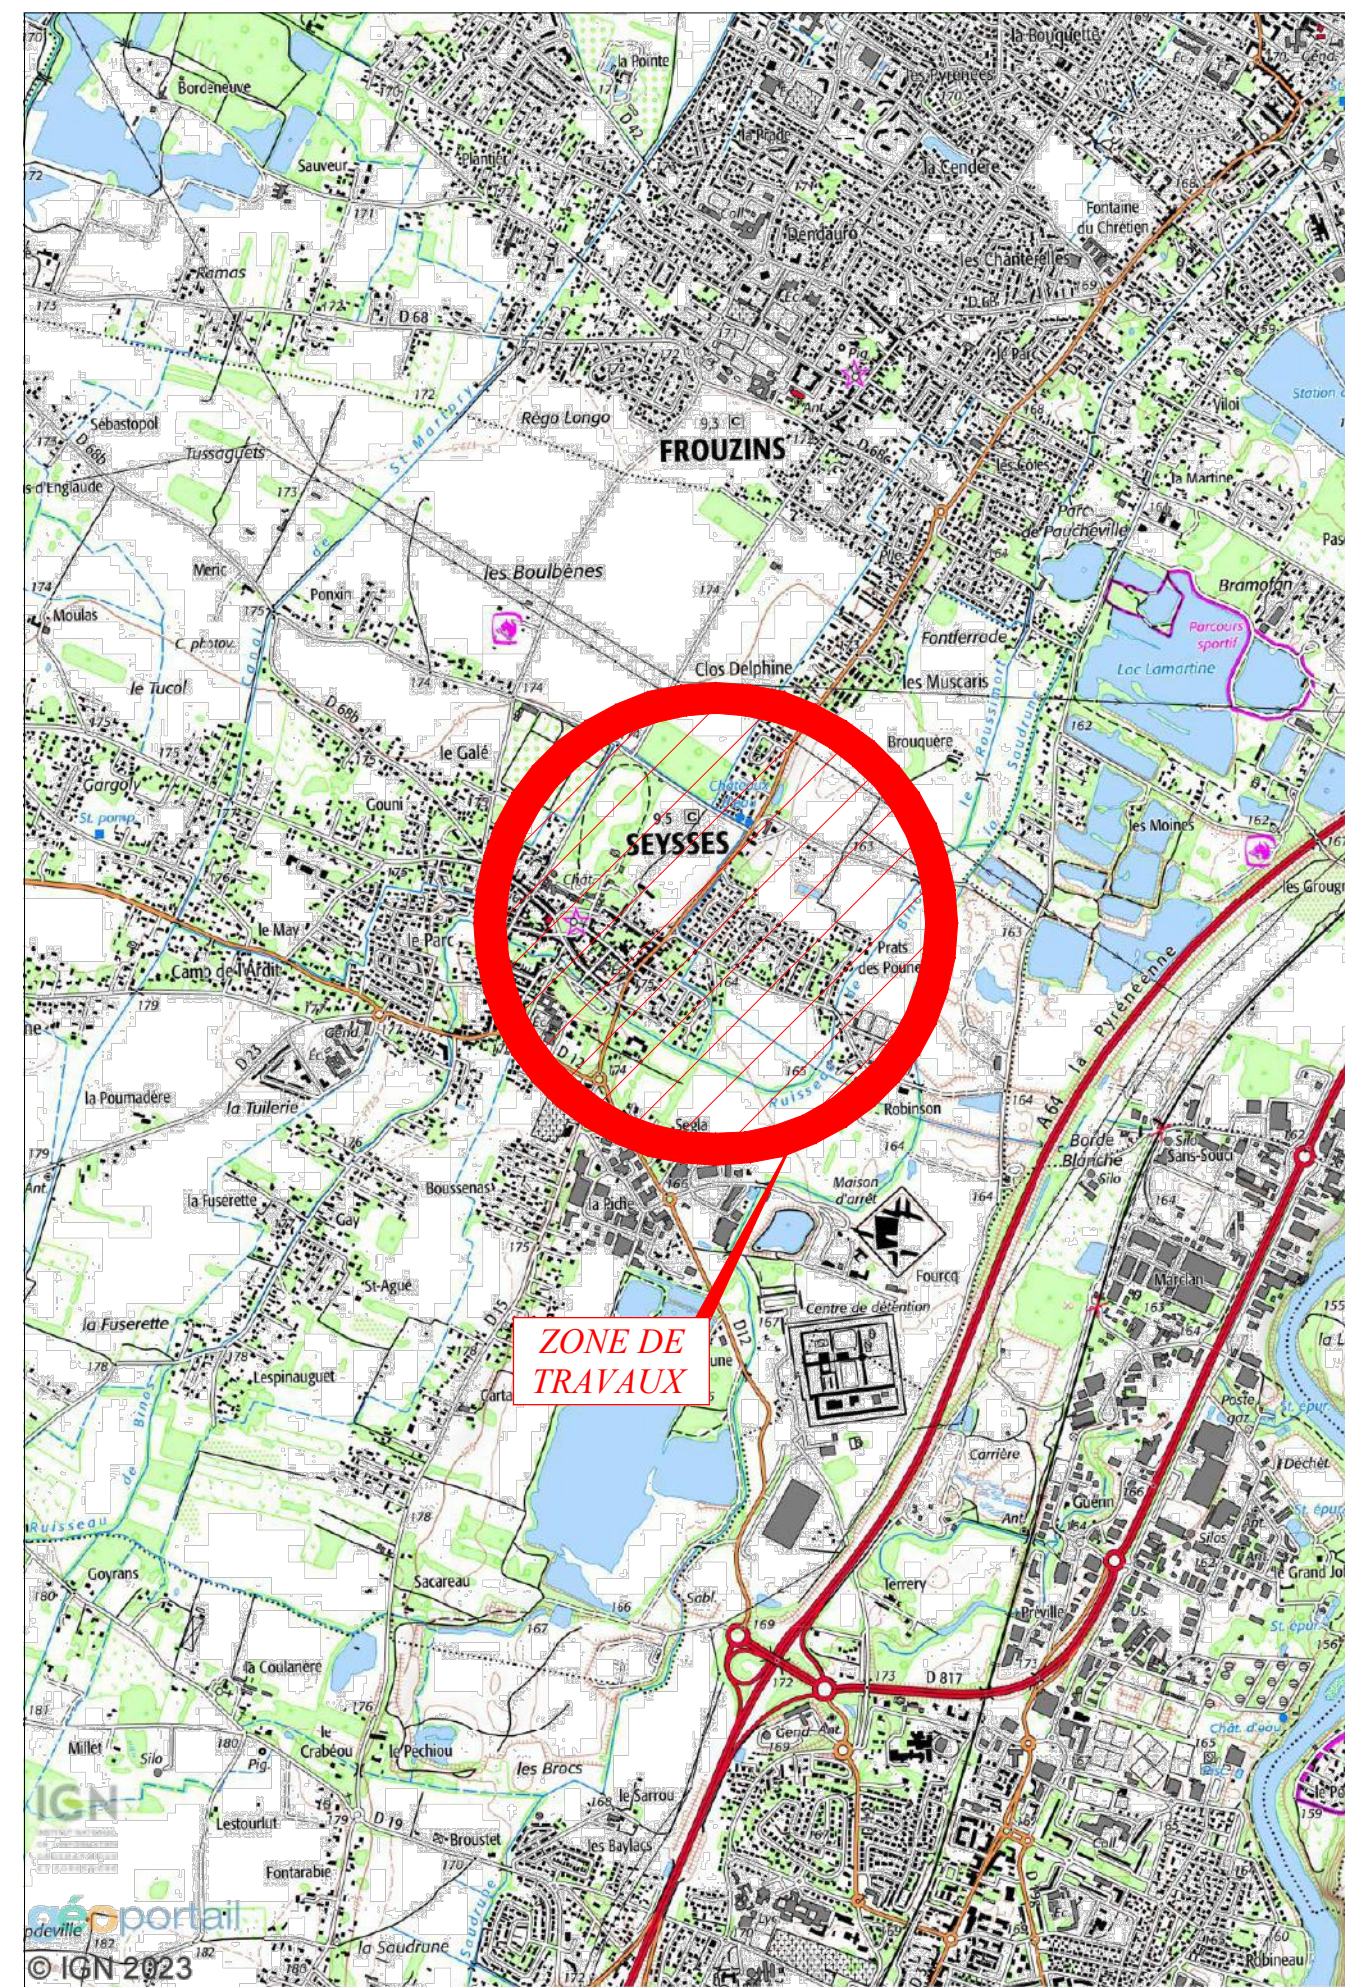

COMMUNE DE SEYSSSES

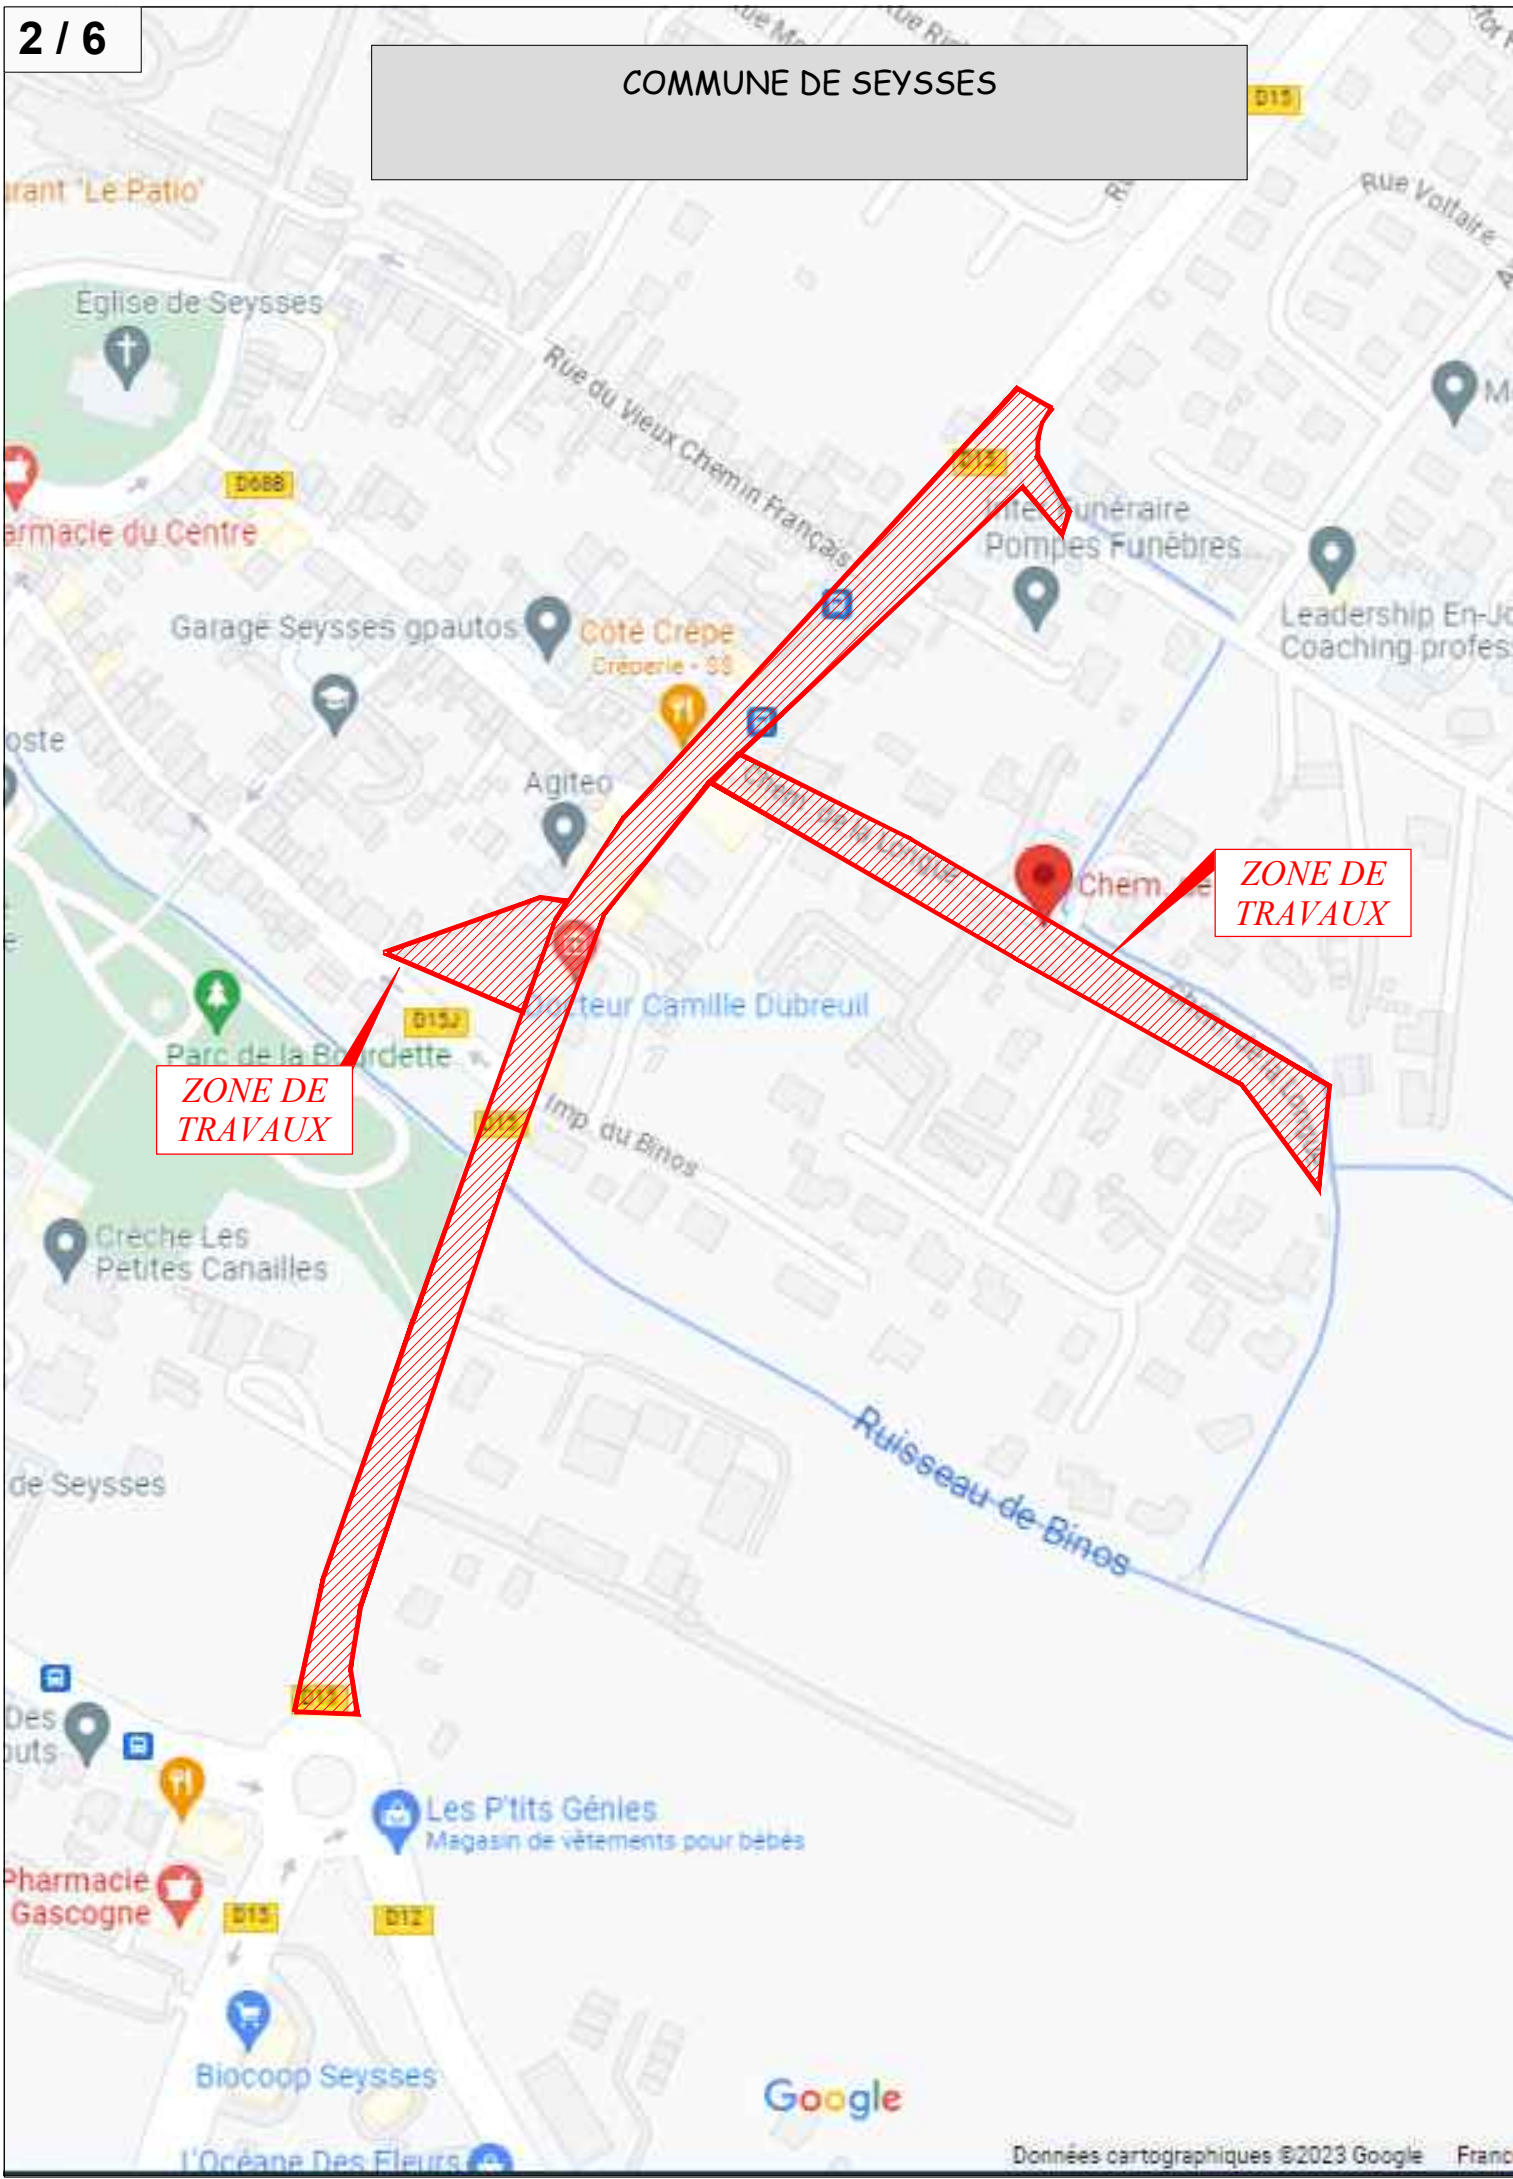

MATERIEL ECLAIRAGE PUBLIC

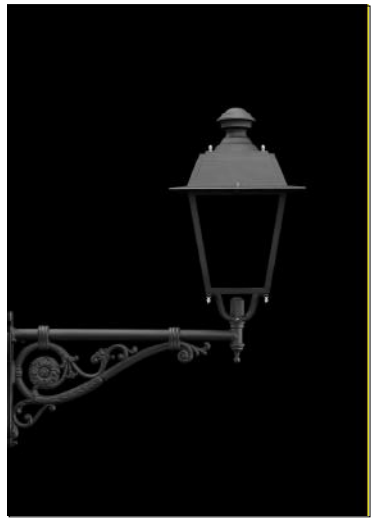

PROPOSITION MATERIEL ECLAIRAGE PUBLIC

Luminaire LIGHT 803 Led _ 19.1W_ 300mA_ Ral_ 2700 K_
 Ral : NOIR Marque NERI

LEGENDE LUMINAIRES



Pose de lanternes sur mât existants
 Luminaire LIGHT 803 Led _ 19.1W_ 300mA_ 2700 K_ de Marque NERI
 Ral : NOIR



Pose de lanternes sur Façades
 Luminaire LIGHT 803 Led _ 19.1W_ 300mA_ 2700 K_ de Marque NERI
 Ral : NOIR

Prévoir driver compatible DALI ou Bluetooth
Garantie 5 ans (Pièces et main d'oeuvre)

