

MINUTE

Date : 29 février 2024

PROJET D'EXECUTION
Eclairage public



SYNDICAT
DÉPARTEMENTAL
D'ÉNERGIE DE LA
HAUTE GARONNE

Envoyé en préfecture le 28/06/2024
Reçu en préfecture le 28/06/2024
Publié le
ID : 031-213105471-20240620-DEL2024_3_03-DE



| | | | |
|---|--|--|--|
| Interlocuteur <i>M. David GLEIZES</i>  06.89.33.22.92 | | Références du projet SDEHG : 05 AT 0369 | |
| Maître d'ouvrage et Maître d'œuvre SDEHG 9 rue des trois Banquets - CS58021 31 080 TOULOUSE CEDEX 6 contact@sdegh.fr | | Commune(s) SEYSSSES <i>Code INSEE</i> 31 - 547 | |
| Nature des travaux <i>Rénovation des appareils Résidentiels - Programme Led 2026++</i> | | Coordonnées GPS Latitude : 43°30'49.7"N Longitude : 1°10'37.5"E | |

| | | | | | |
|--------|----------|----------------------------|--------|------|--------------|
| 5 | | | 10 | | |
| 4 | | | 9 | | |
| 3 | | | 8 | | |
| 2 | | | 7 | | |
| 1 | 29.02.24 | Création - plan minute n°1 | 6 | | |
| Indice | Date | Modification | Indice | Date | Modification |

| |
|------------------------------------|
| Affaire : |
| Dessiné par : R. CHATAIGNER |
| Suivi par : I. RUGEMA |
| Date : 29 février 2024 |





I-TRON ZERO de AEC Illuminazione
Puissance 34,8W – 4450 lm
Optique STU-S
Température de couleur **2700K**
RAL 7035 – gris clair brillant
Efficacité lumineuse du luminaire: 127,8 lm/W
Fixation par embout TOP 60 à 76mm pour mât
Fixation par embout Latéral 33 à 60mm pour console sur PBA et crosse sur mât

Sont prévus dans cette opération :

- Remplacement des lanternes (protection contre les surtensions intégrée 10kV)
- Si présence de lanterne LED ponctuelle, remplacement et remise des LED déposées aux Services Techniques
- Remplacement des coffrets classe II avec porte fusible et parafoudre
 - Dans les cas où le diamètre du mât est trop faible ou la trappe trop petite, remplacement de coffret type Lotipak
 - Dans les cas où les câbles d'alimentation sont trop courts, le coffret existant est gardé et le PL est remonté au SDEHG
- Garantie de 5 ans

Ne sont pas prévus dans le cadre de ces affaires :

- Rénovation des protections de l'armoire
- Remise en conformité du réseau (absence de mise à la terre, ...)
- Remplacement de câbles HS, etc

Dans le cas d'une non-conformité lors du changement de lanterne sur site :

- Absence de mise à la terre : alerte au SDEHG avec photo et N° de PL
- Mât en mauvais état lors du remplacement (rouillé, accidenté, ...) : alerte au SDEHG avec photo et n° de PL

Ces alertes pourront être accompagnées d'une estimation pour remise en conformité

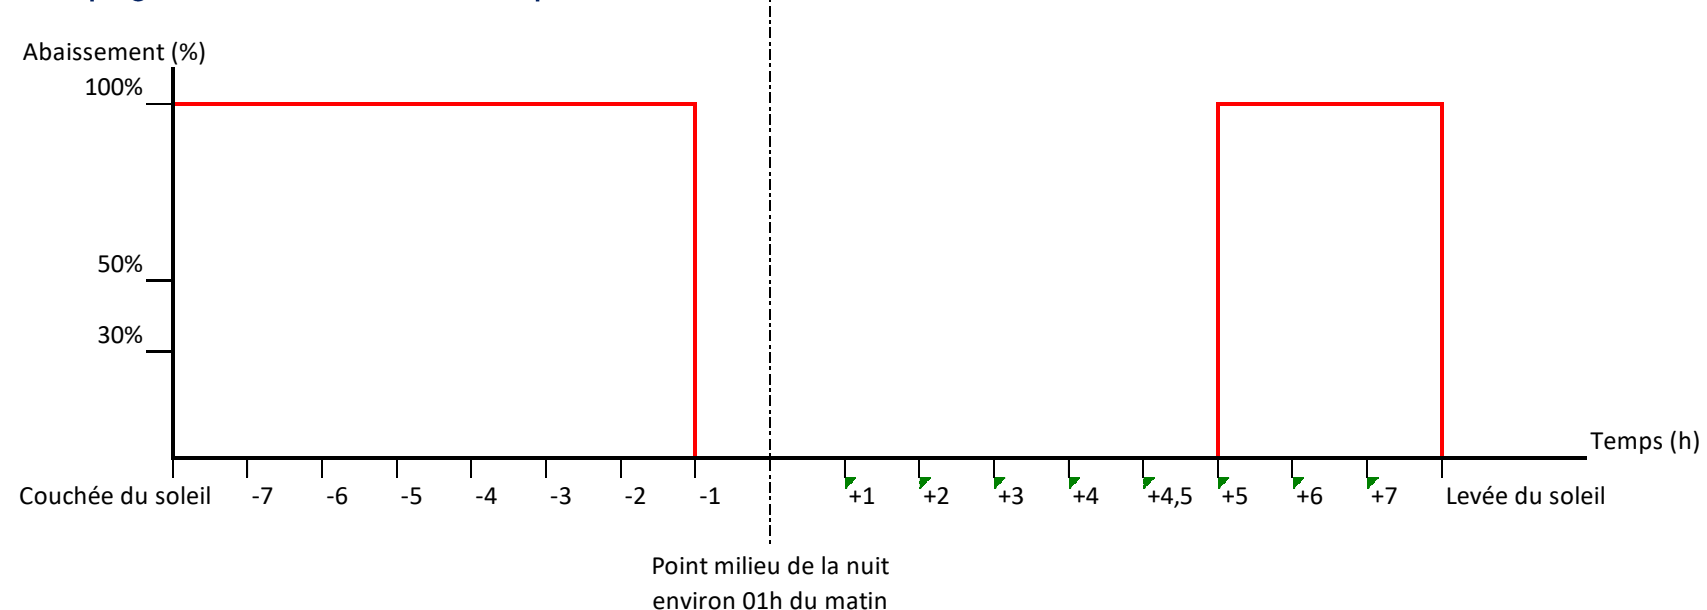



Planche 1

CD 12 - route OX

190 Route de Muret

N° PDL : 23142836338409

Asymétrique : 7

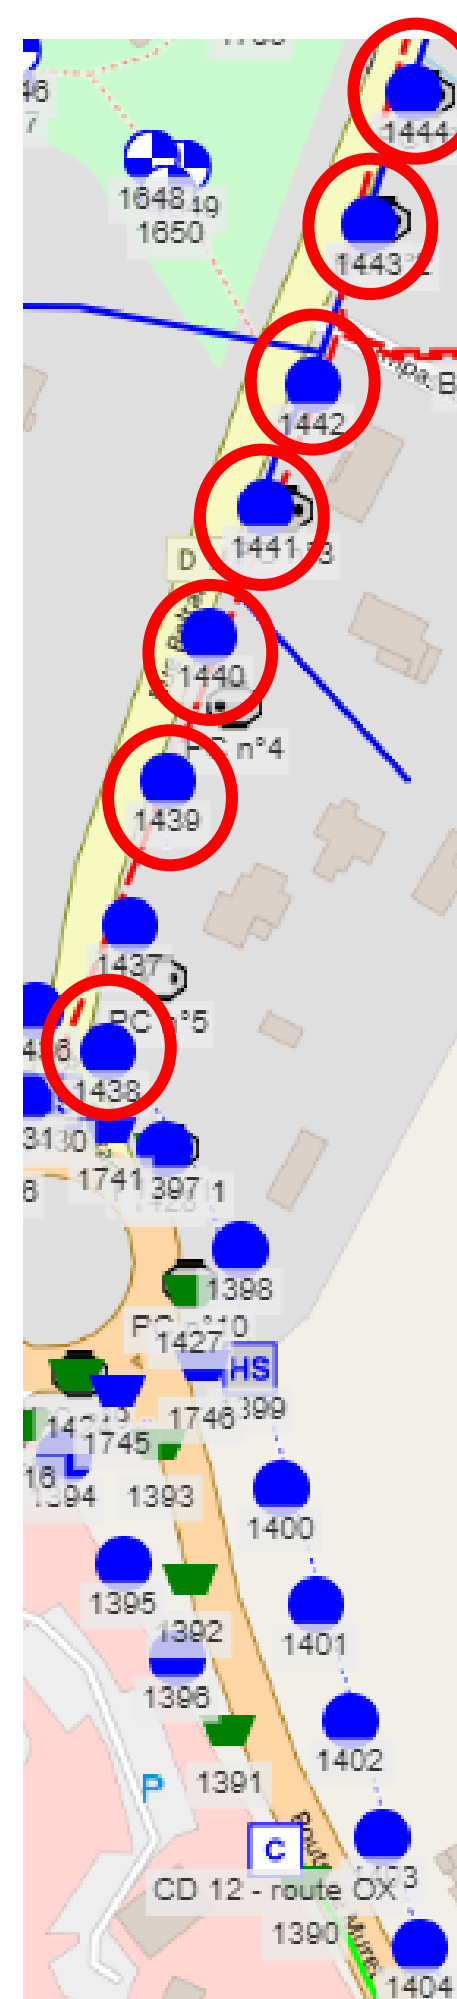

Envoyé en préfecture le 28/06/2024
Reçu en préfecture le 28/06/2024
Publié le
ID : 031-213105471-20240620-DEL2024_3_03-DE


Planche 2

P13 ESPINAUGUET

1075 Chemin de Gay

N° PDL :23144862489478

Asymétrique : 1

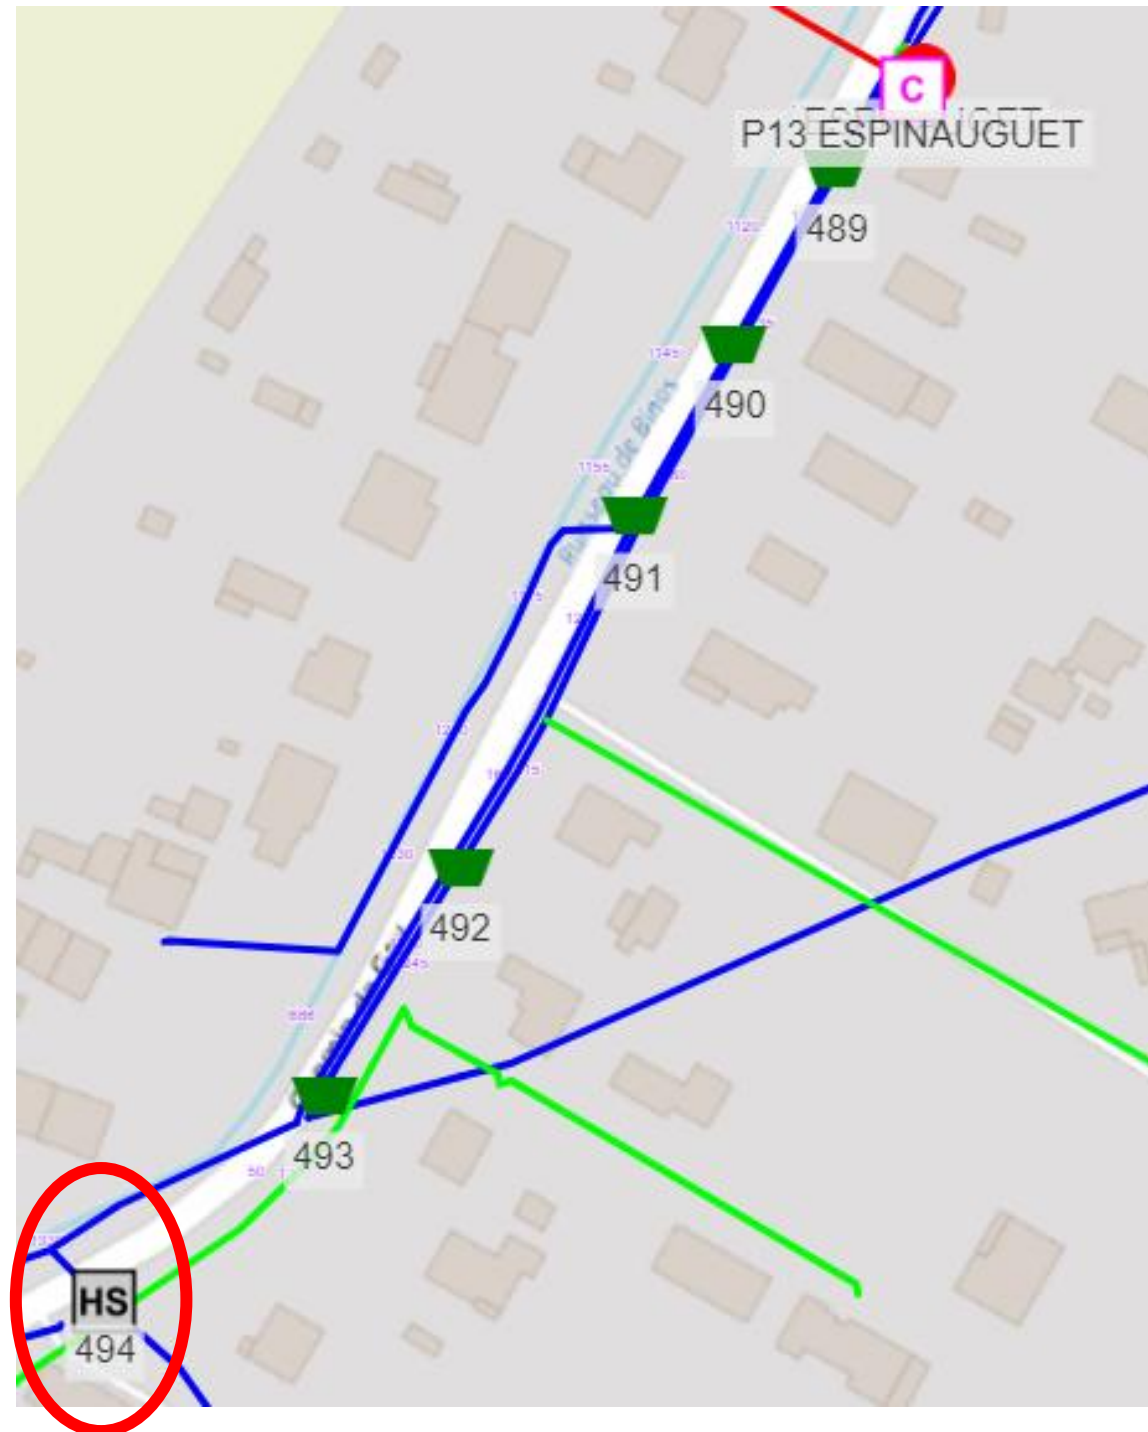

Envoyé en préfecture le 28/06/2024

Reçu en préfecture le 28/06/2024

Publié le

ID : 031-213105471-20240620-DEL2024_3_03-DE

Planche 3

P14 NOTRE DAME

1225 Avenue de Toulouse

N° PDL : 23156150399516

Asymétrique : 7

Envoyé en préfecture le 28/06/2024
Reçu en préfecture le 28/06/2024
Publié le
ID : 031-213105471-20240620-DEL2024_3_03-DE

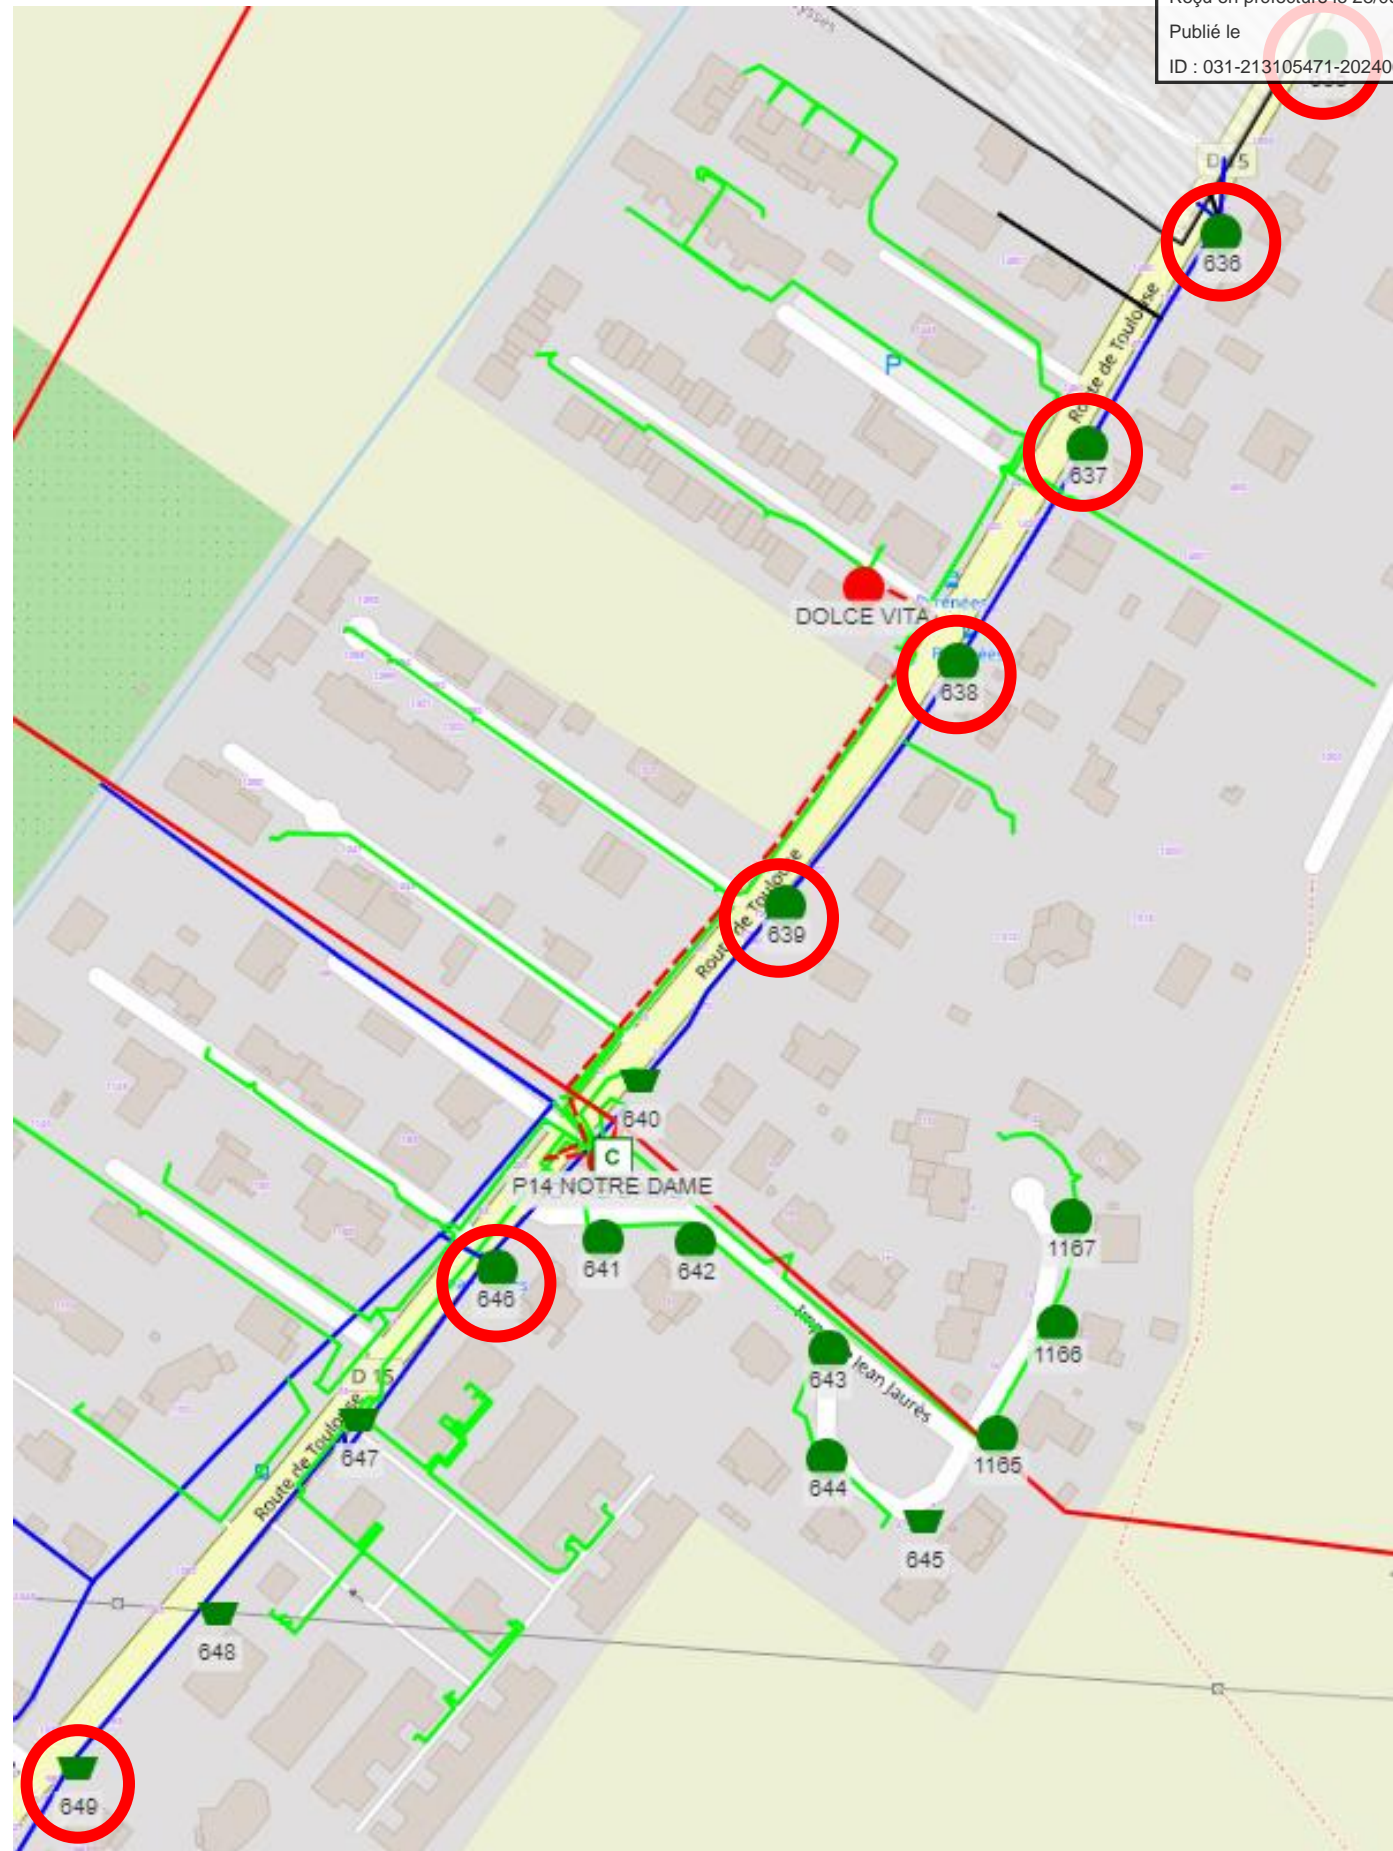


Planche 4

P2 SEYSSES

36 La Piche

N° PDL : 23199855210852

Asymétrique : 1



Numéro 510



Planche 5

P27 DE GAY

27 Chemin de Gay

N° PDL : 23144428336038

Asymétrique : 2




Planche 6

P31 AUJOULETS

740 Chemin Bourdasse

N° PDL : 23192764102449

Asymétrique : 2

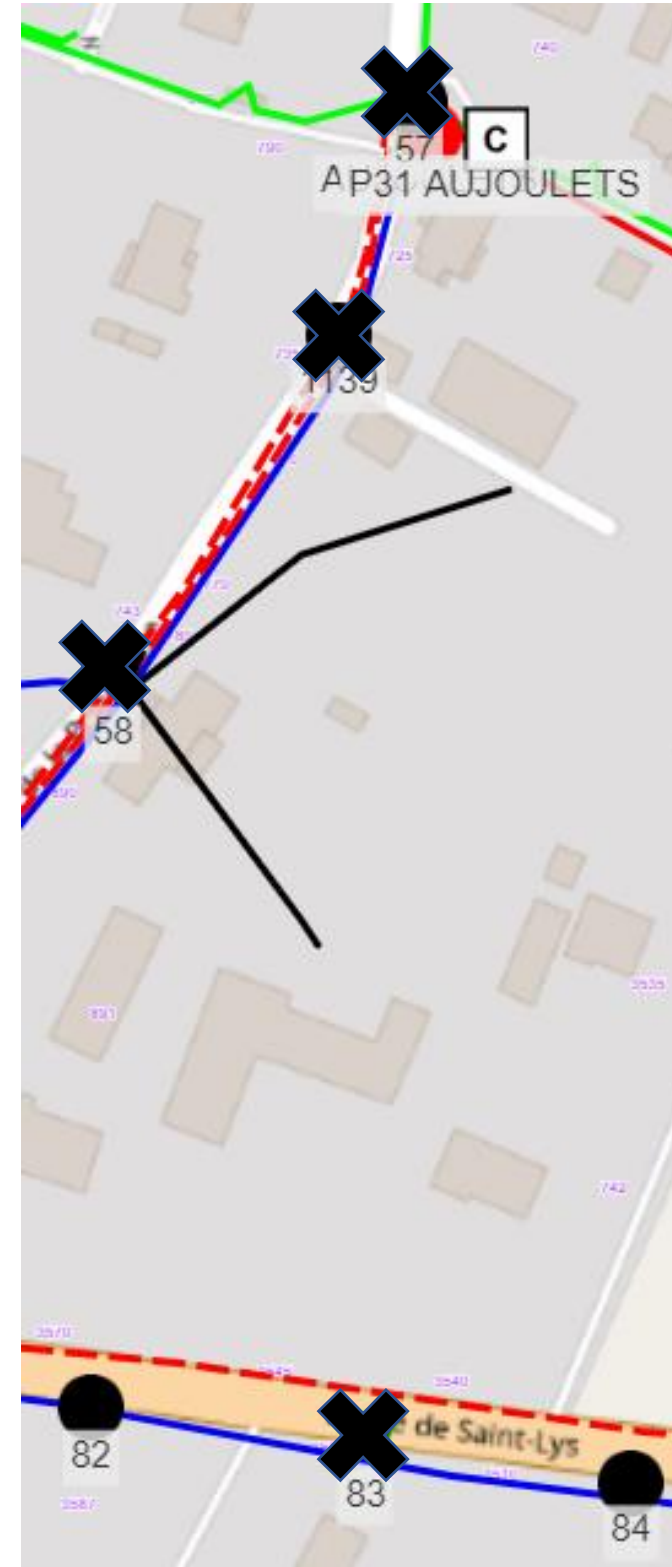

Envoyé en préfecture le 28/06/2024
Reçu en préfecture le 28/06/2024
Publié le
ID : 031-213105471-20240620-DEL2024_3_03-DE

Planche 7

P31A LARDIT

880 Route de Saint Lys

N° PDL : 23192329949054

Asymétrique : 5

Envoyé en préfecture le 28/06/2024
Reçu en préfecture le 28/06/2024
Publié le
ID : 031-213105471-20240620-DEL2024_3_03-DE

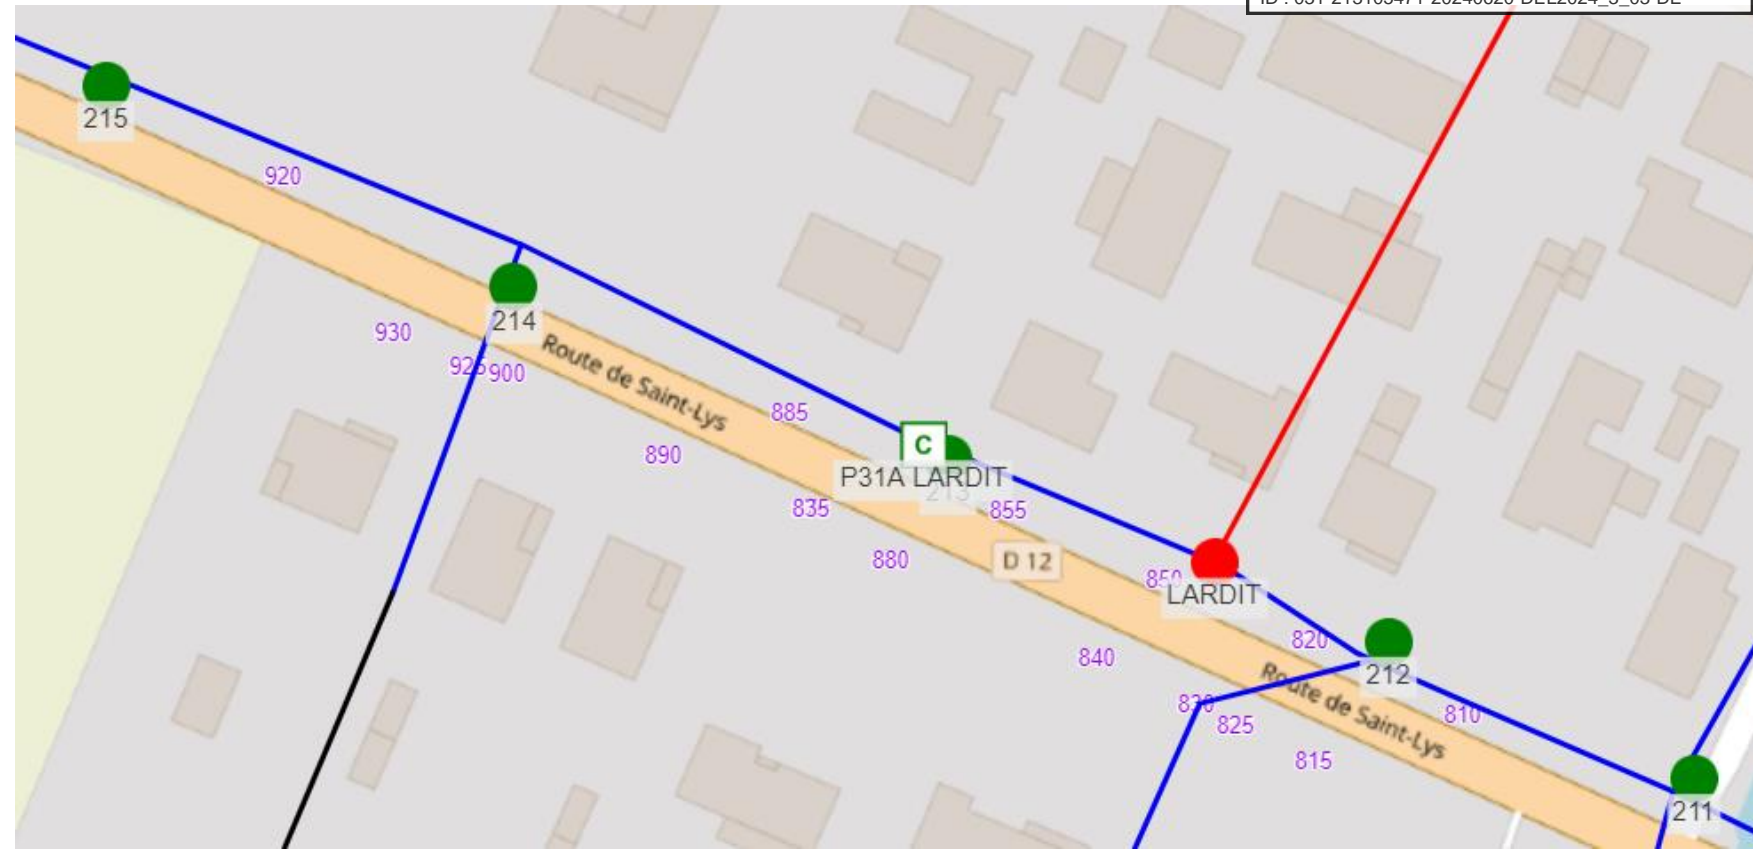


Planche 8

P33B SALVIGNOL

18 Rue Jean Savignol

N° PDL : 23144283554810

Asymétrique : 7

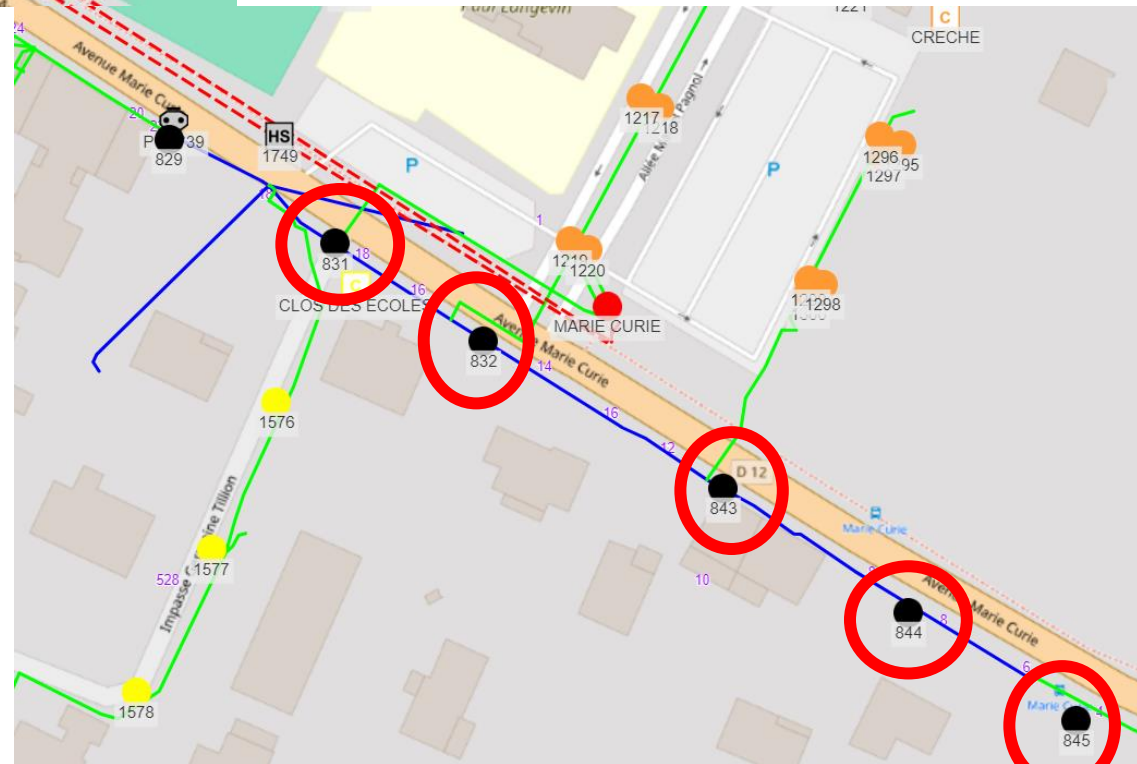
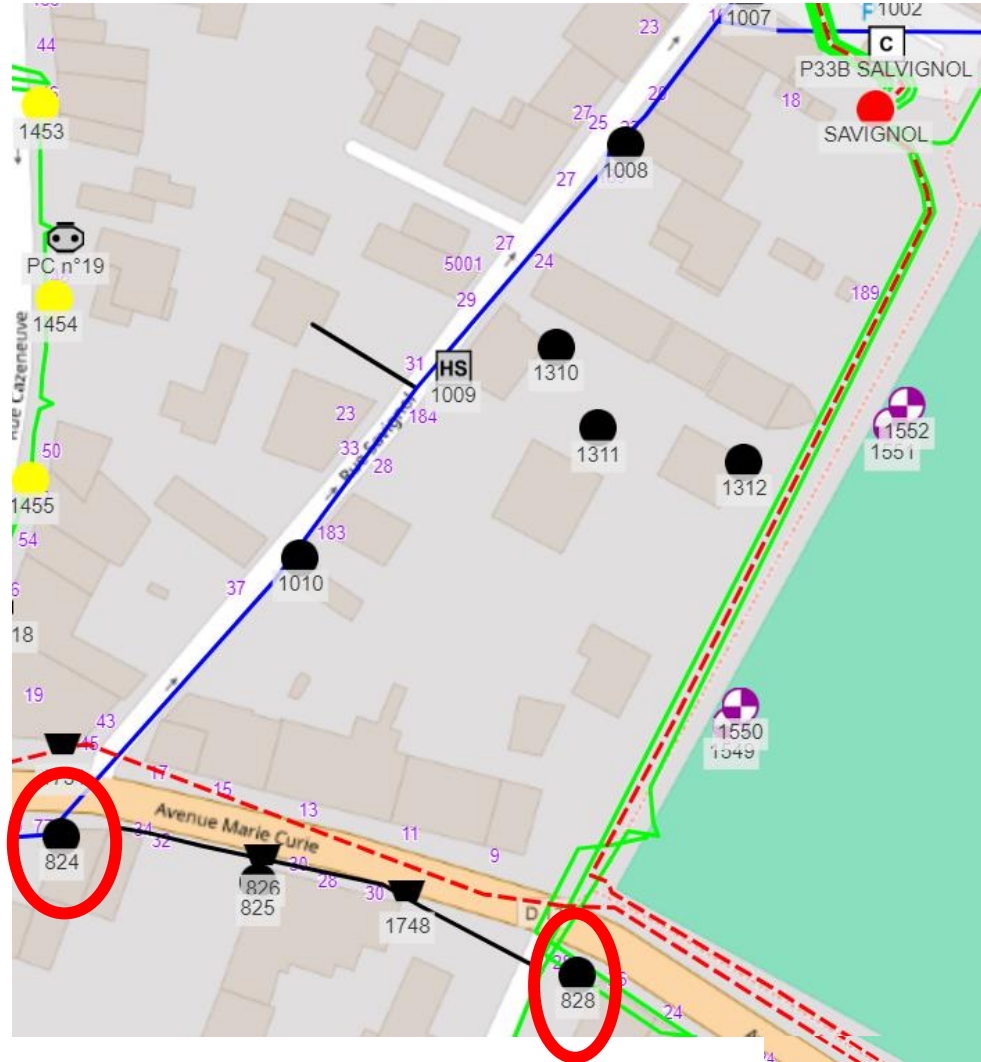


Planche 9

P4 SEYSSES

4118 Route de Saint Lys

N° PDL : 23192474666806

Asymétrique : 2



Envoyé en préfecture le 28/06/2024
Reçu en préfecture le 28/06/2024
Publié le
ID : 031-213105471-20240620-DEL2024_3_03-DE

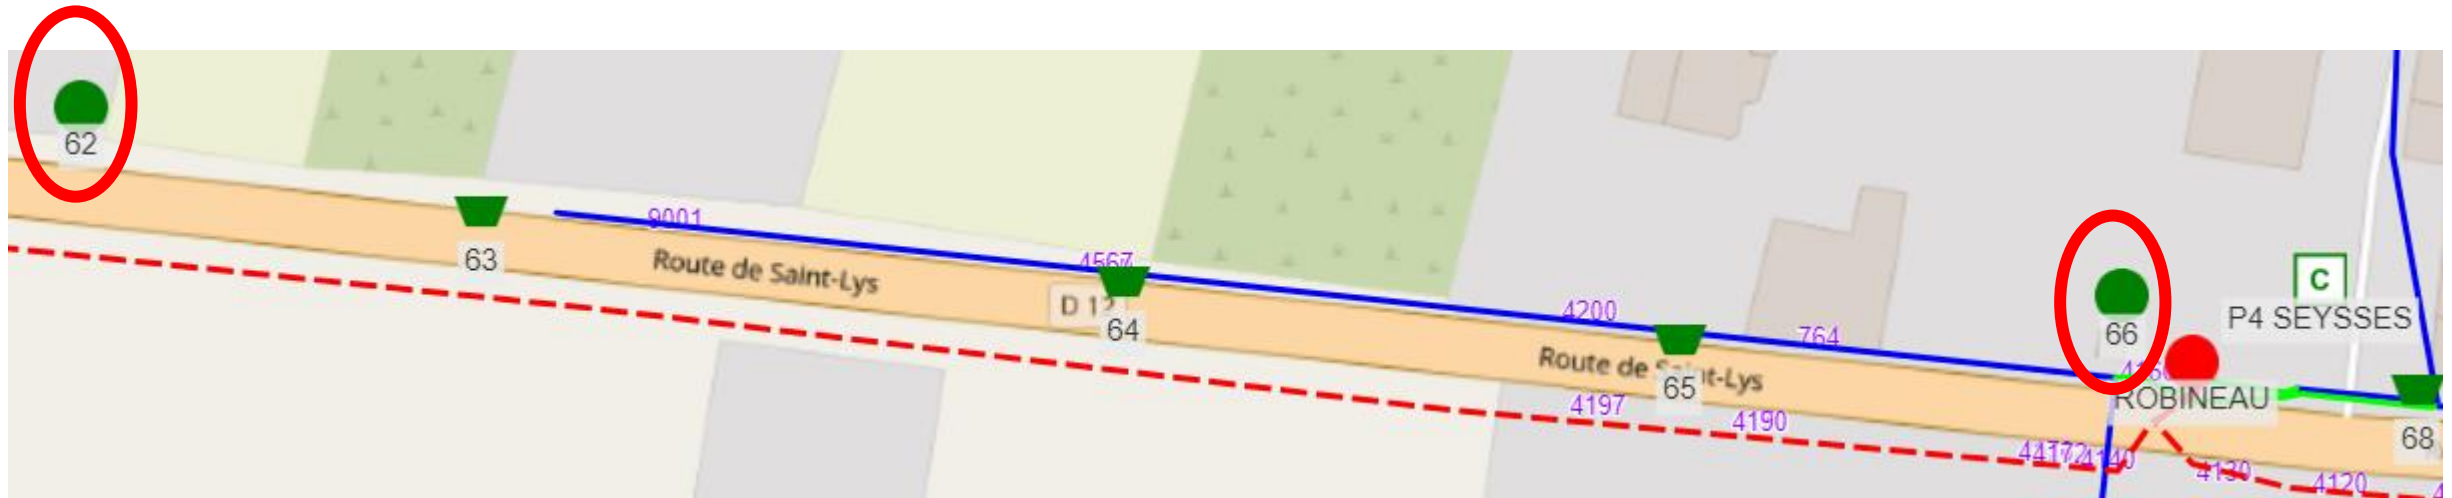


Planche 10

P41 VITARELLES

27 Impasse des Vitarelles

N° PDL : 23153111340640

Asymétrique : 2

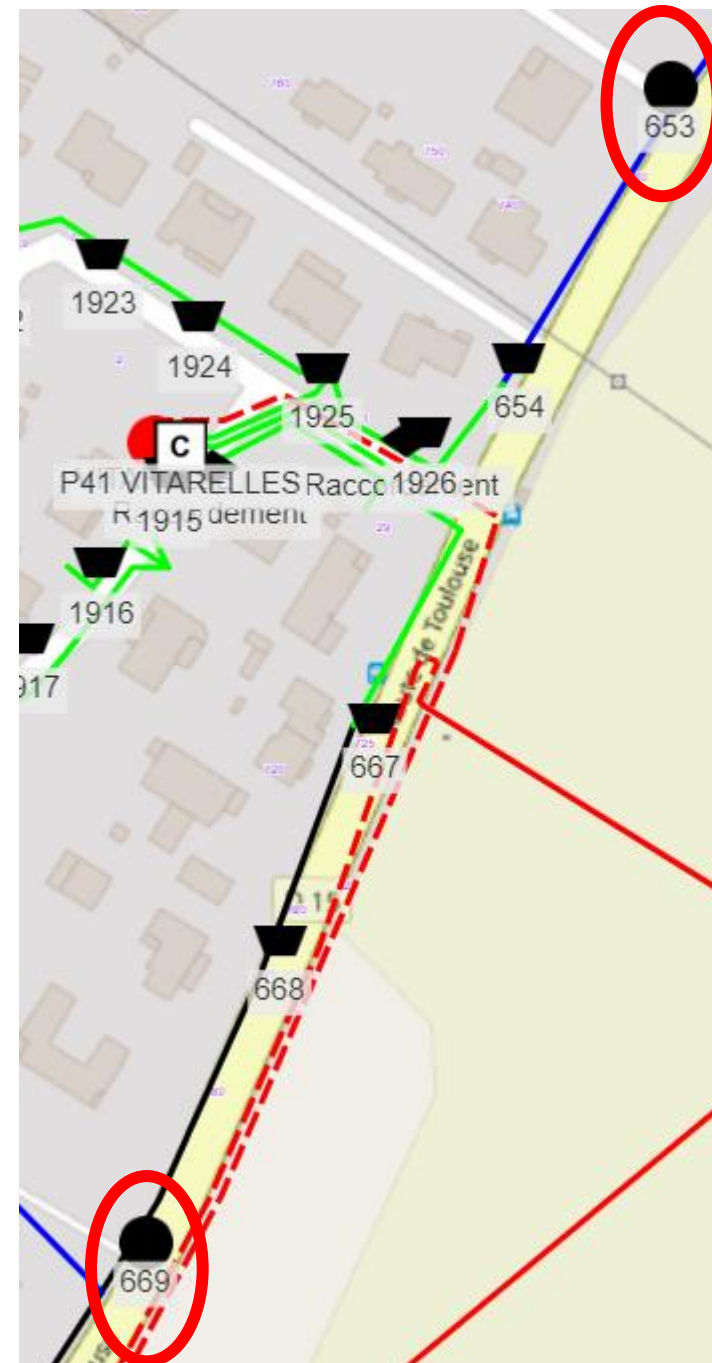



Planche 11

P45A SACAREAU

1855 Route d'Ox

N° PDL :

Asymétrique : 2

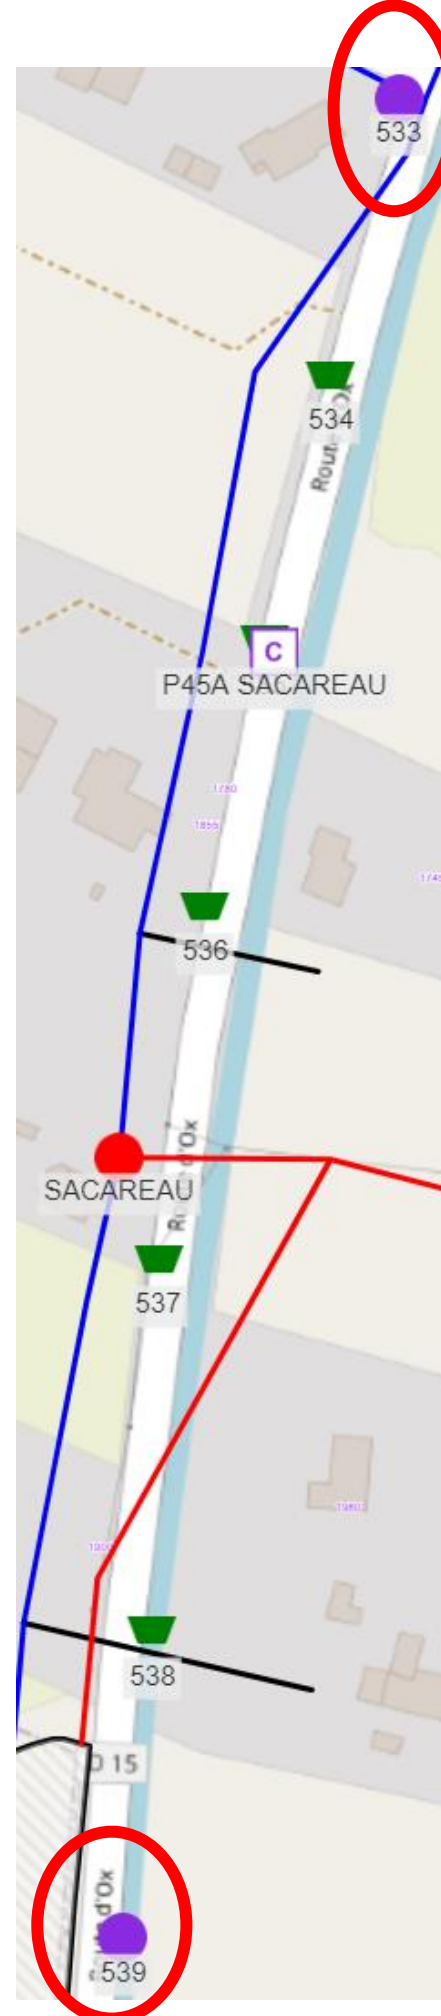

Envoyé en préfecture le 28/06/2024
Reçu en préfecture le 28/06/2024
Publié le
ID : 031-213105471-20240620-DEL2024_3_03-DE


Planche 12

P47 RABI

650 Chemin de Gay

N° PDL : 23144573053880

Asymétrique : 3

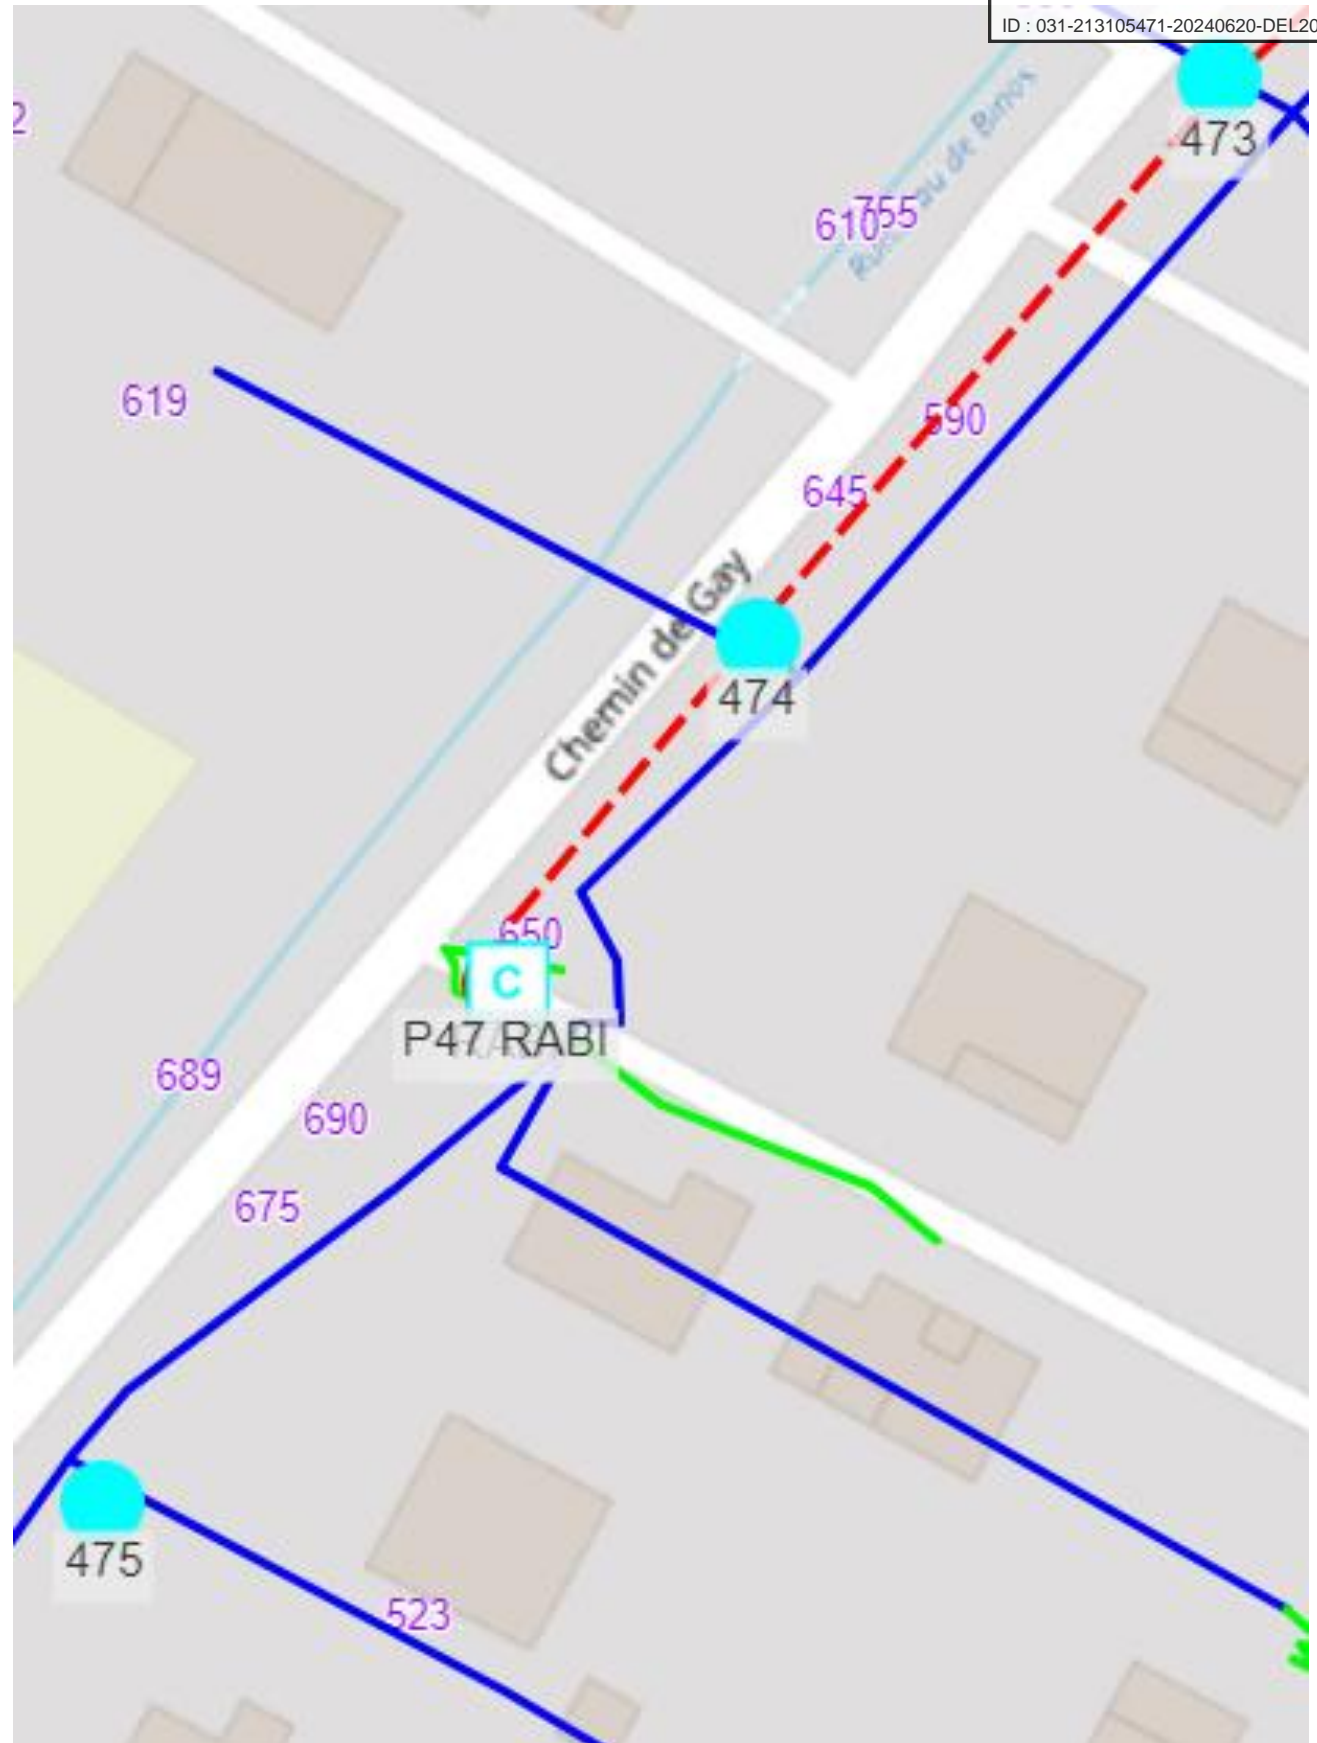

Envoyé en préfecture le 28/06/2024

Reçu en préfecture le 28/06/2024

Publié le

ID : 031-213105471-20240620-DEL2024_3_03-DE


Planche 13

P55 ST AGUE

1575 Chemin de Gay

N° PDL :

Asymétrique : 6

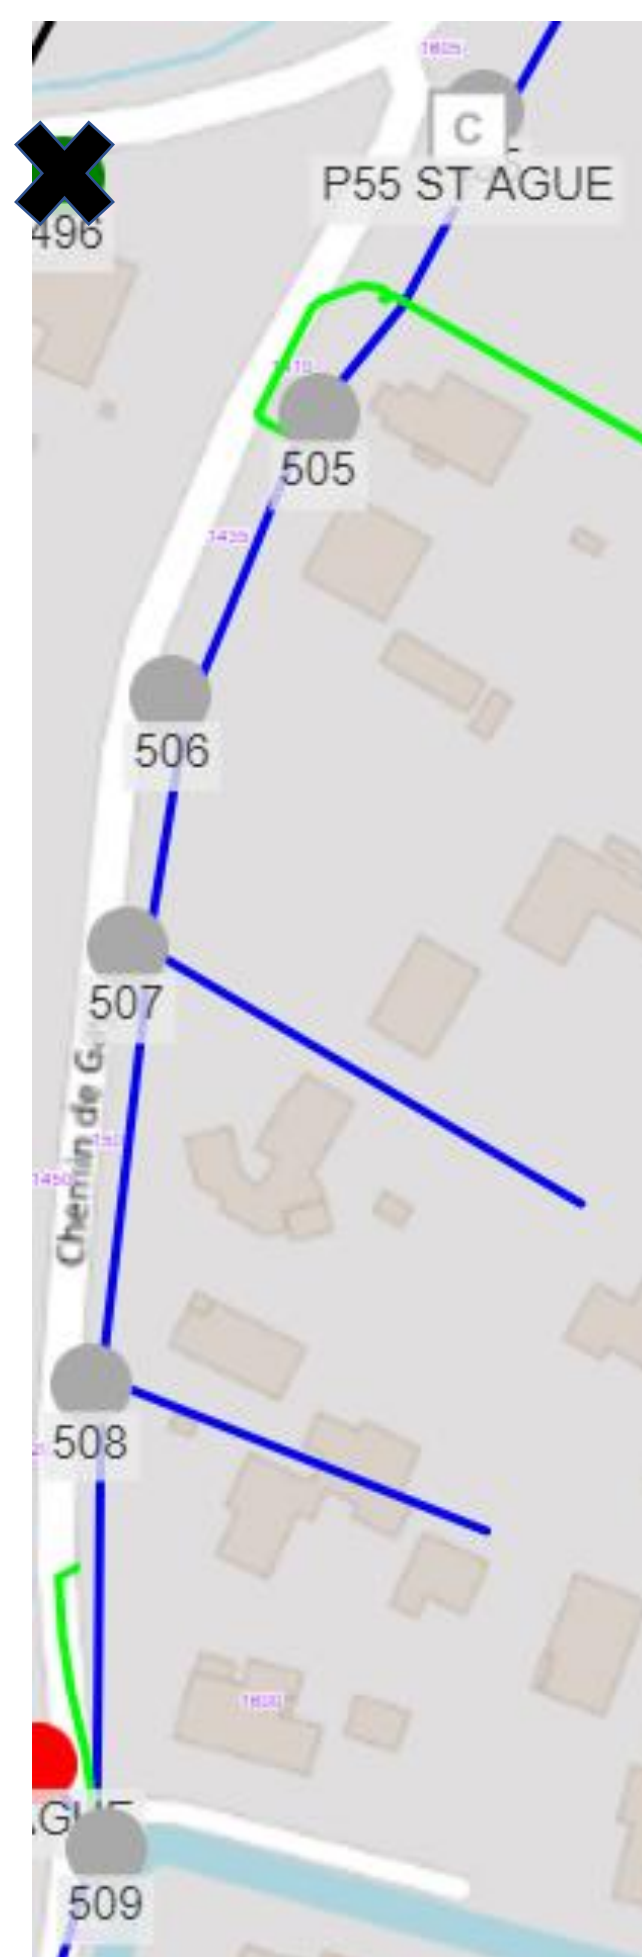

Envoyé en préfecture le 28/06/2024
Reçu en préfecture le 28/06/2024
Publié le
ID : 031-213105471-20240620-DEL2024_3_03-DE

Planche 14

P60 BUGADIERE

19 Impasse la Bugadiere

N° PDL :23143994182648

Asymétrique : 1



Envoyé en préfecture le 28/06/2024
Reçu en préfecture le 28/06/2024
Publié le
ID : 031-213105471-20240620-DEL2024_3_03-DE

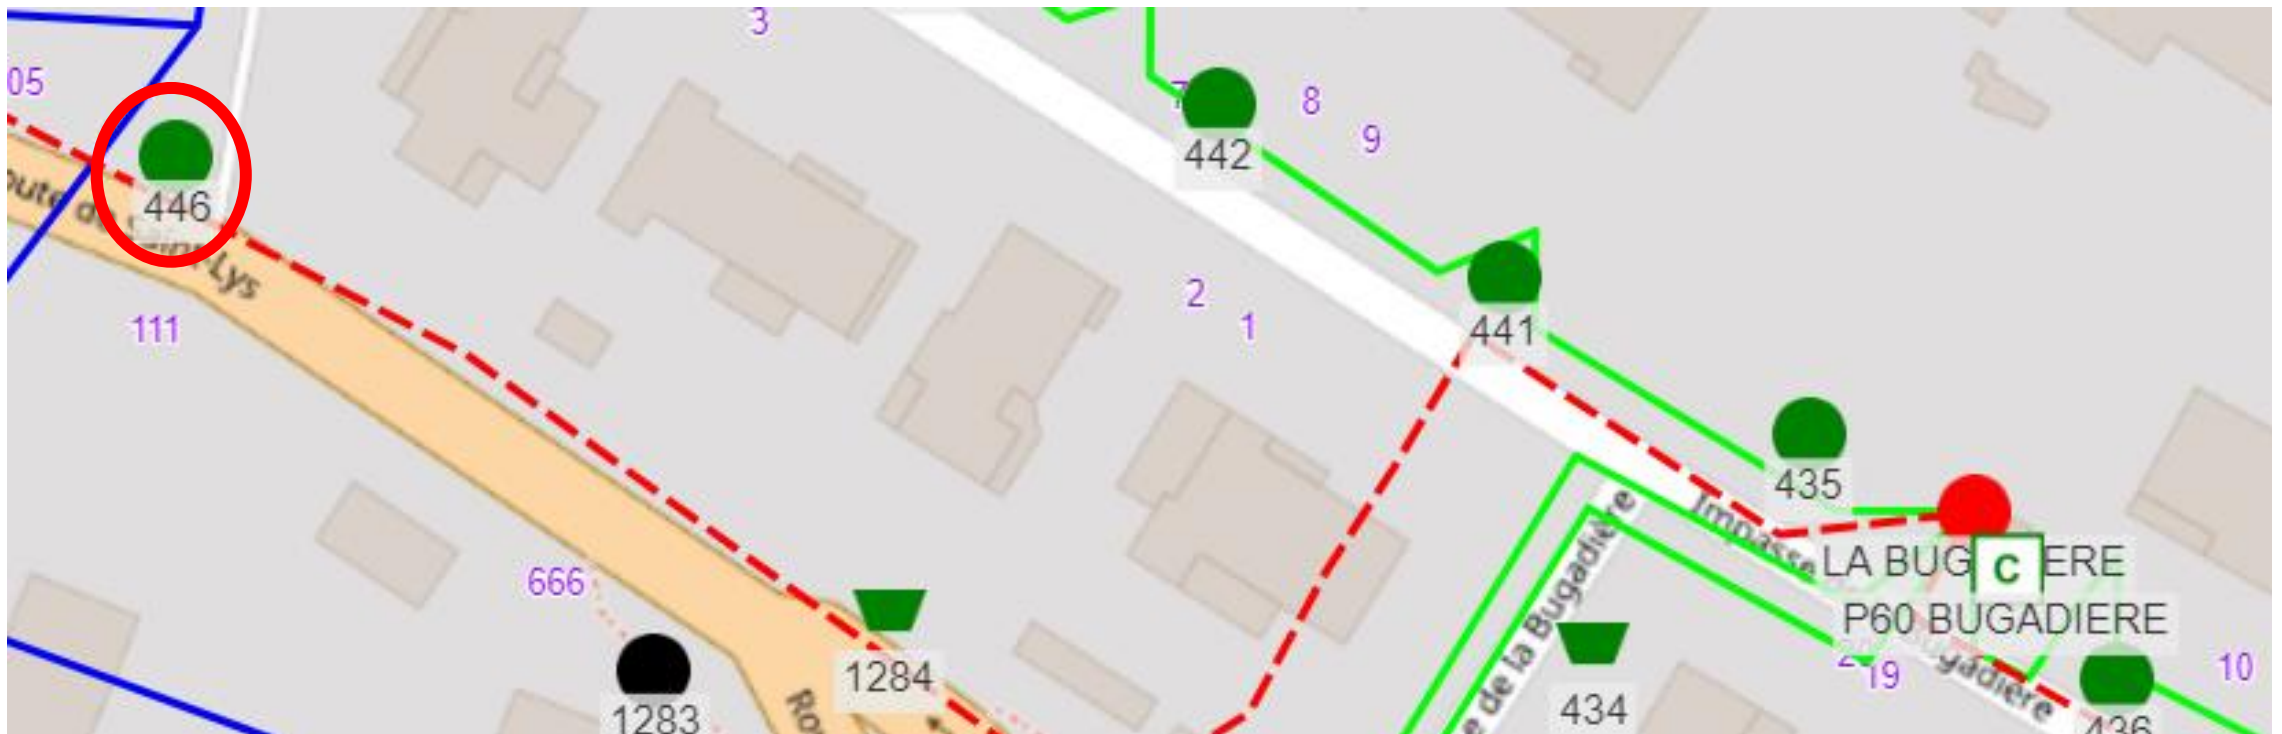


Planche 15

P605 GENDARMERIE

150 Route de Labastidette

N° PDL : 23108827674550

Asymétrique : 6



Envoyé en préfecture le 28/06/2024
Reçu en préfecture le 28/06/2024
Publié le
ID : 031-213105471-20240620-DEL2024_3_03-DE

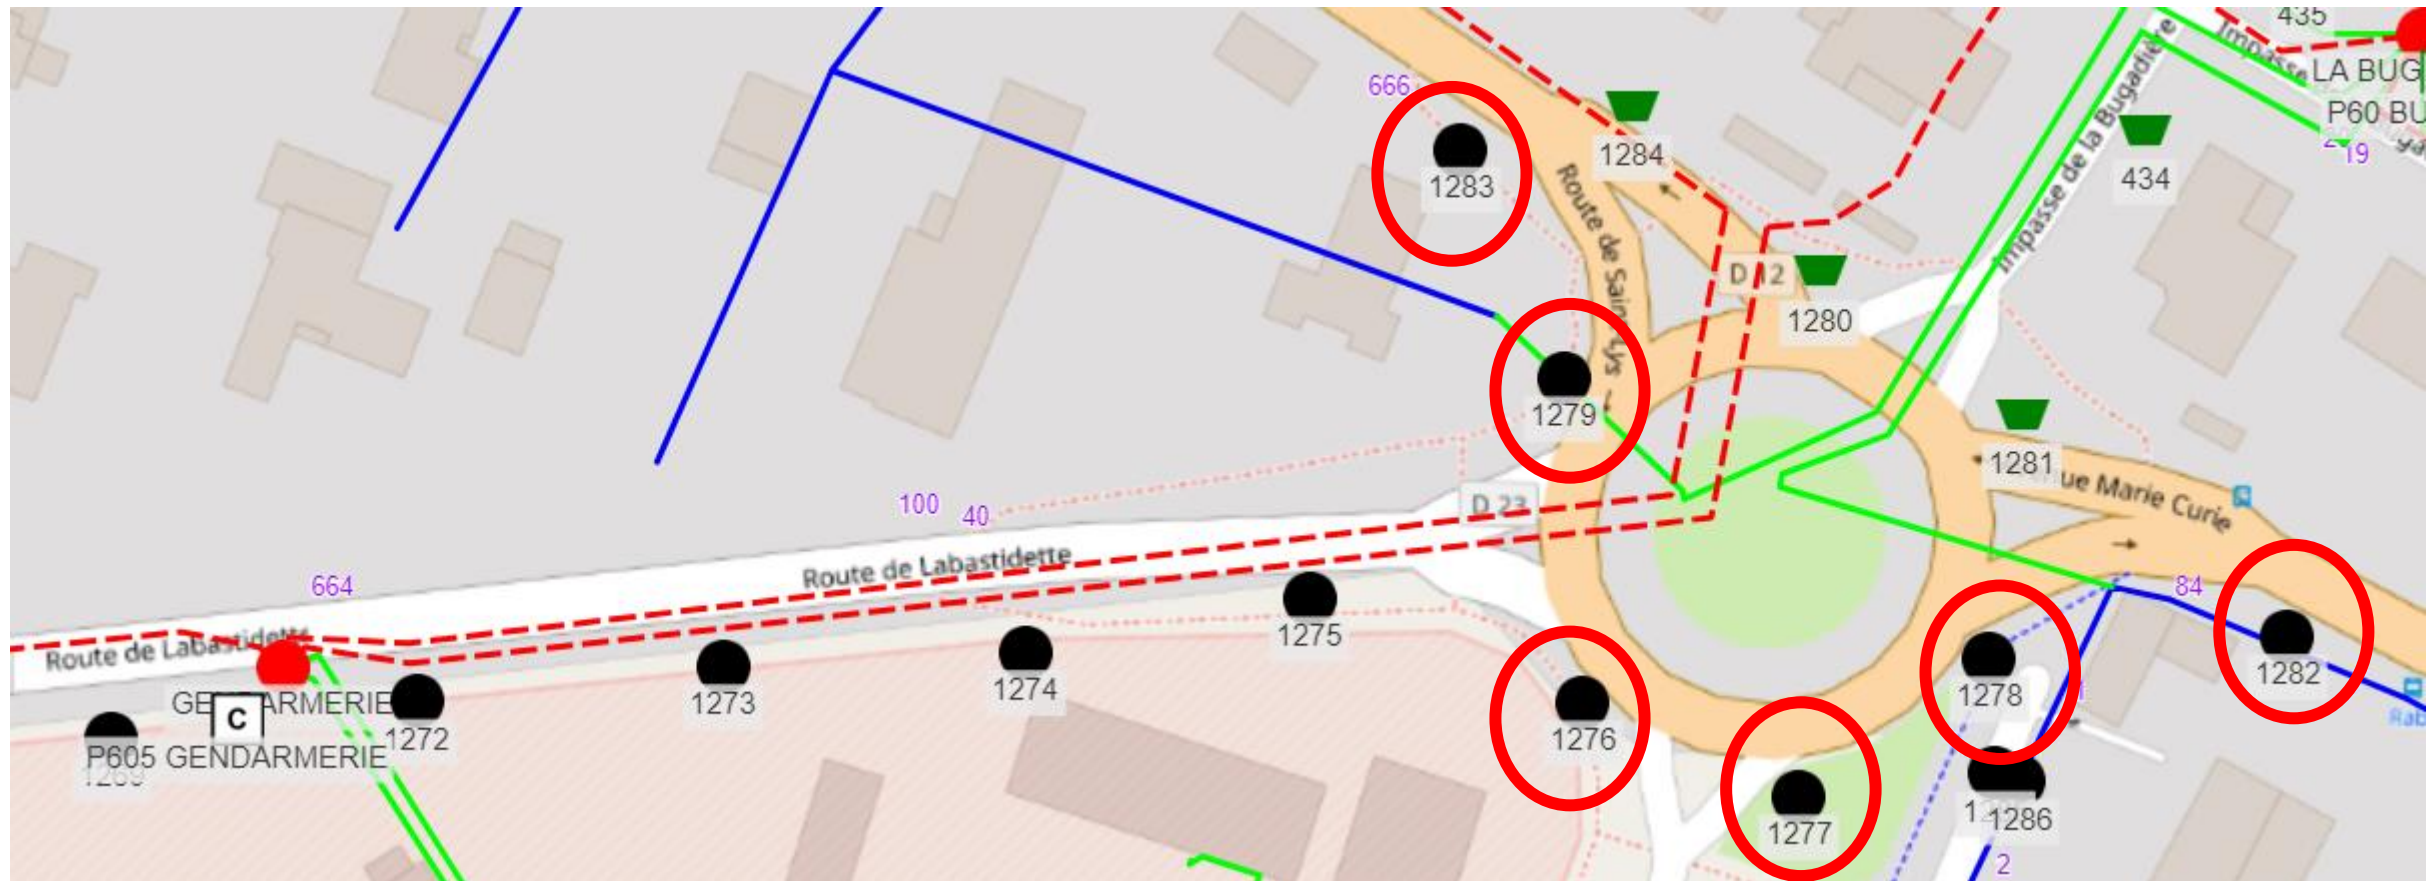


Planche 16

P62 PICHE II

9 Rue Pierre Semard

N° PDL : 23100289364349

Asymétrique : 1



Envoyé en préfecture le 28/06/2024
Reçu en préfecture le 28/06/2024
Publié le
ID : 031-213105471-20240620-DEL2024_3_03-DE

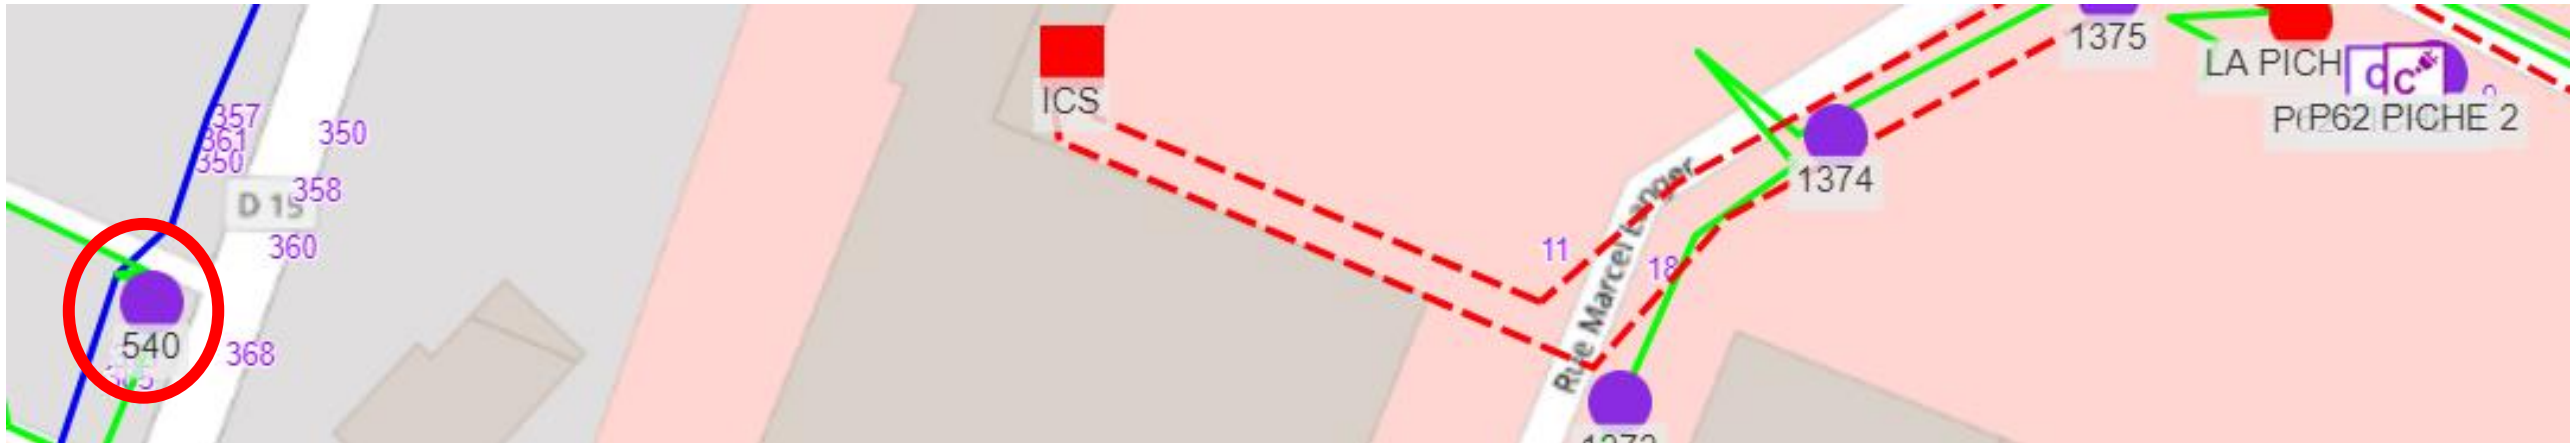


Planche 17

P7 GALE

42 Chemin de Couloume

N° PDL : 23147033193007

Asymétrique : 2



Envoyé en préfecture le 28/06/2024
Reçu en préfecture le 28/06/2024
Publié le
ID : 031-213105471-20240620-DEL2024_3_03-DE



Planche 18

P9 BARCELONNE

643 Fourtane

N° PDL :

Asymétrique : 1

